



sezione "A - A" - scala 1:100

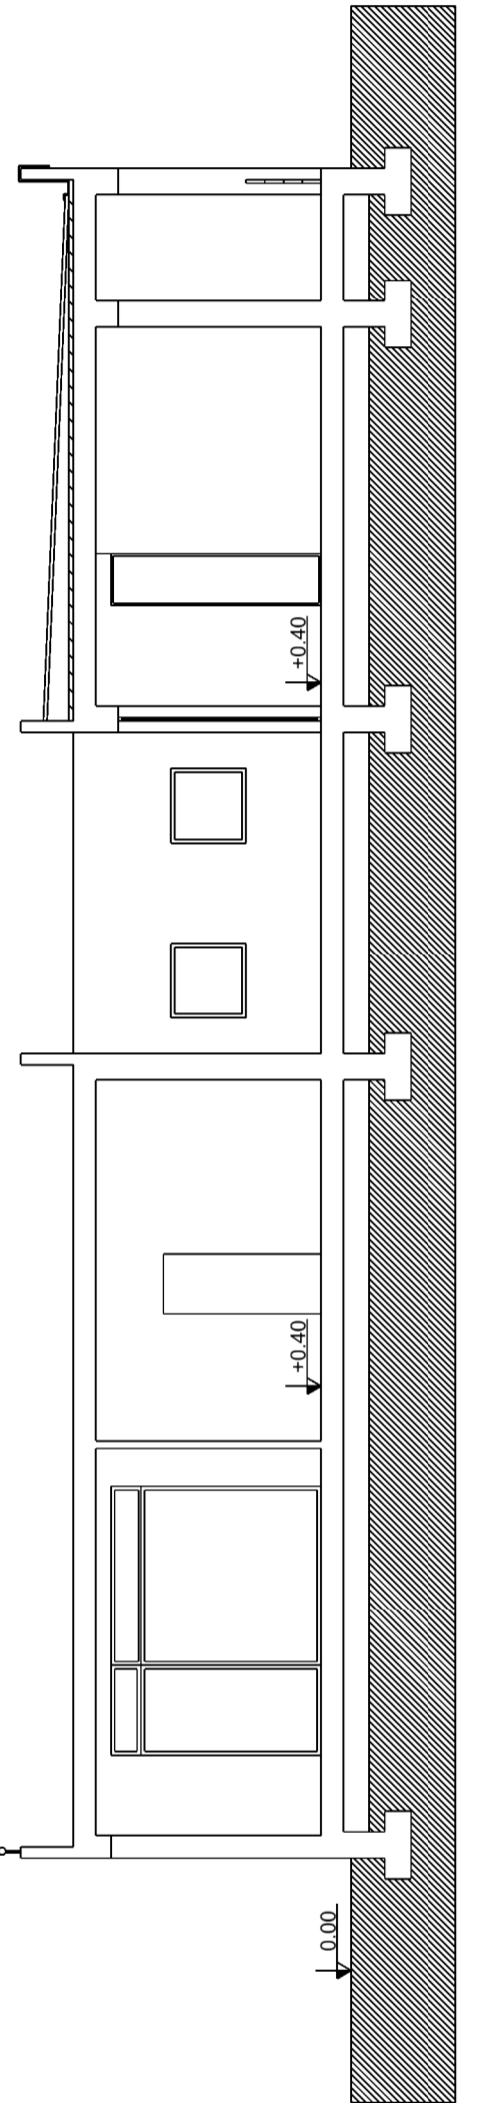

sezione "B - B" - scala 1:100

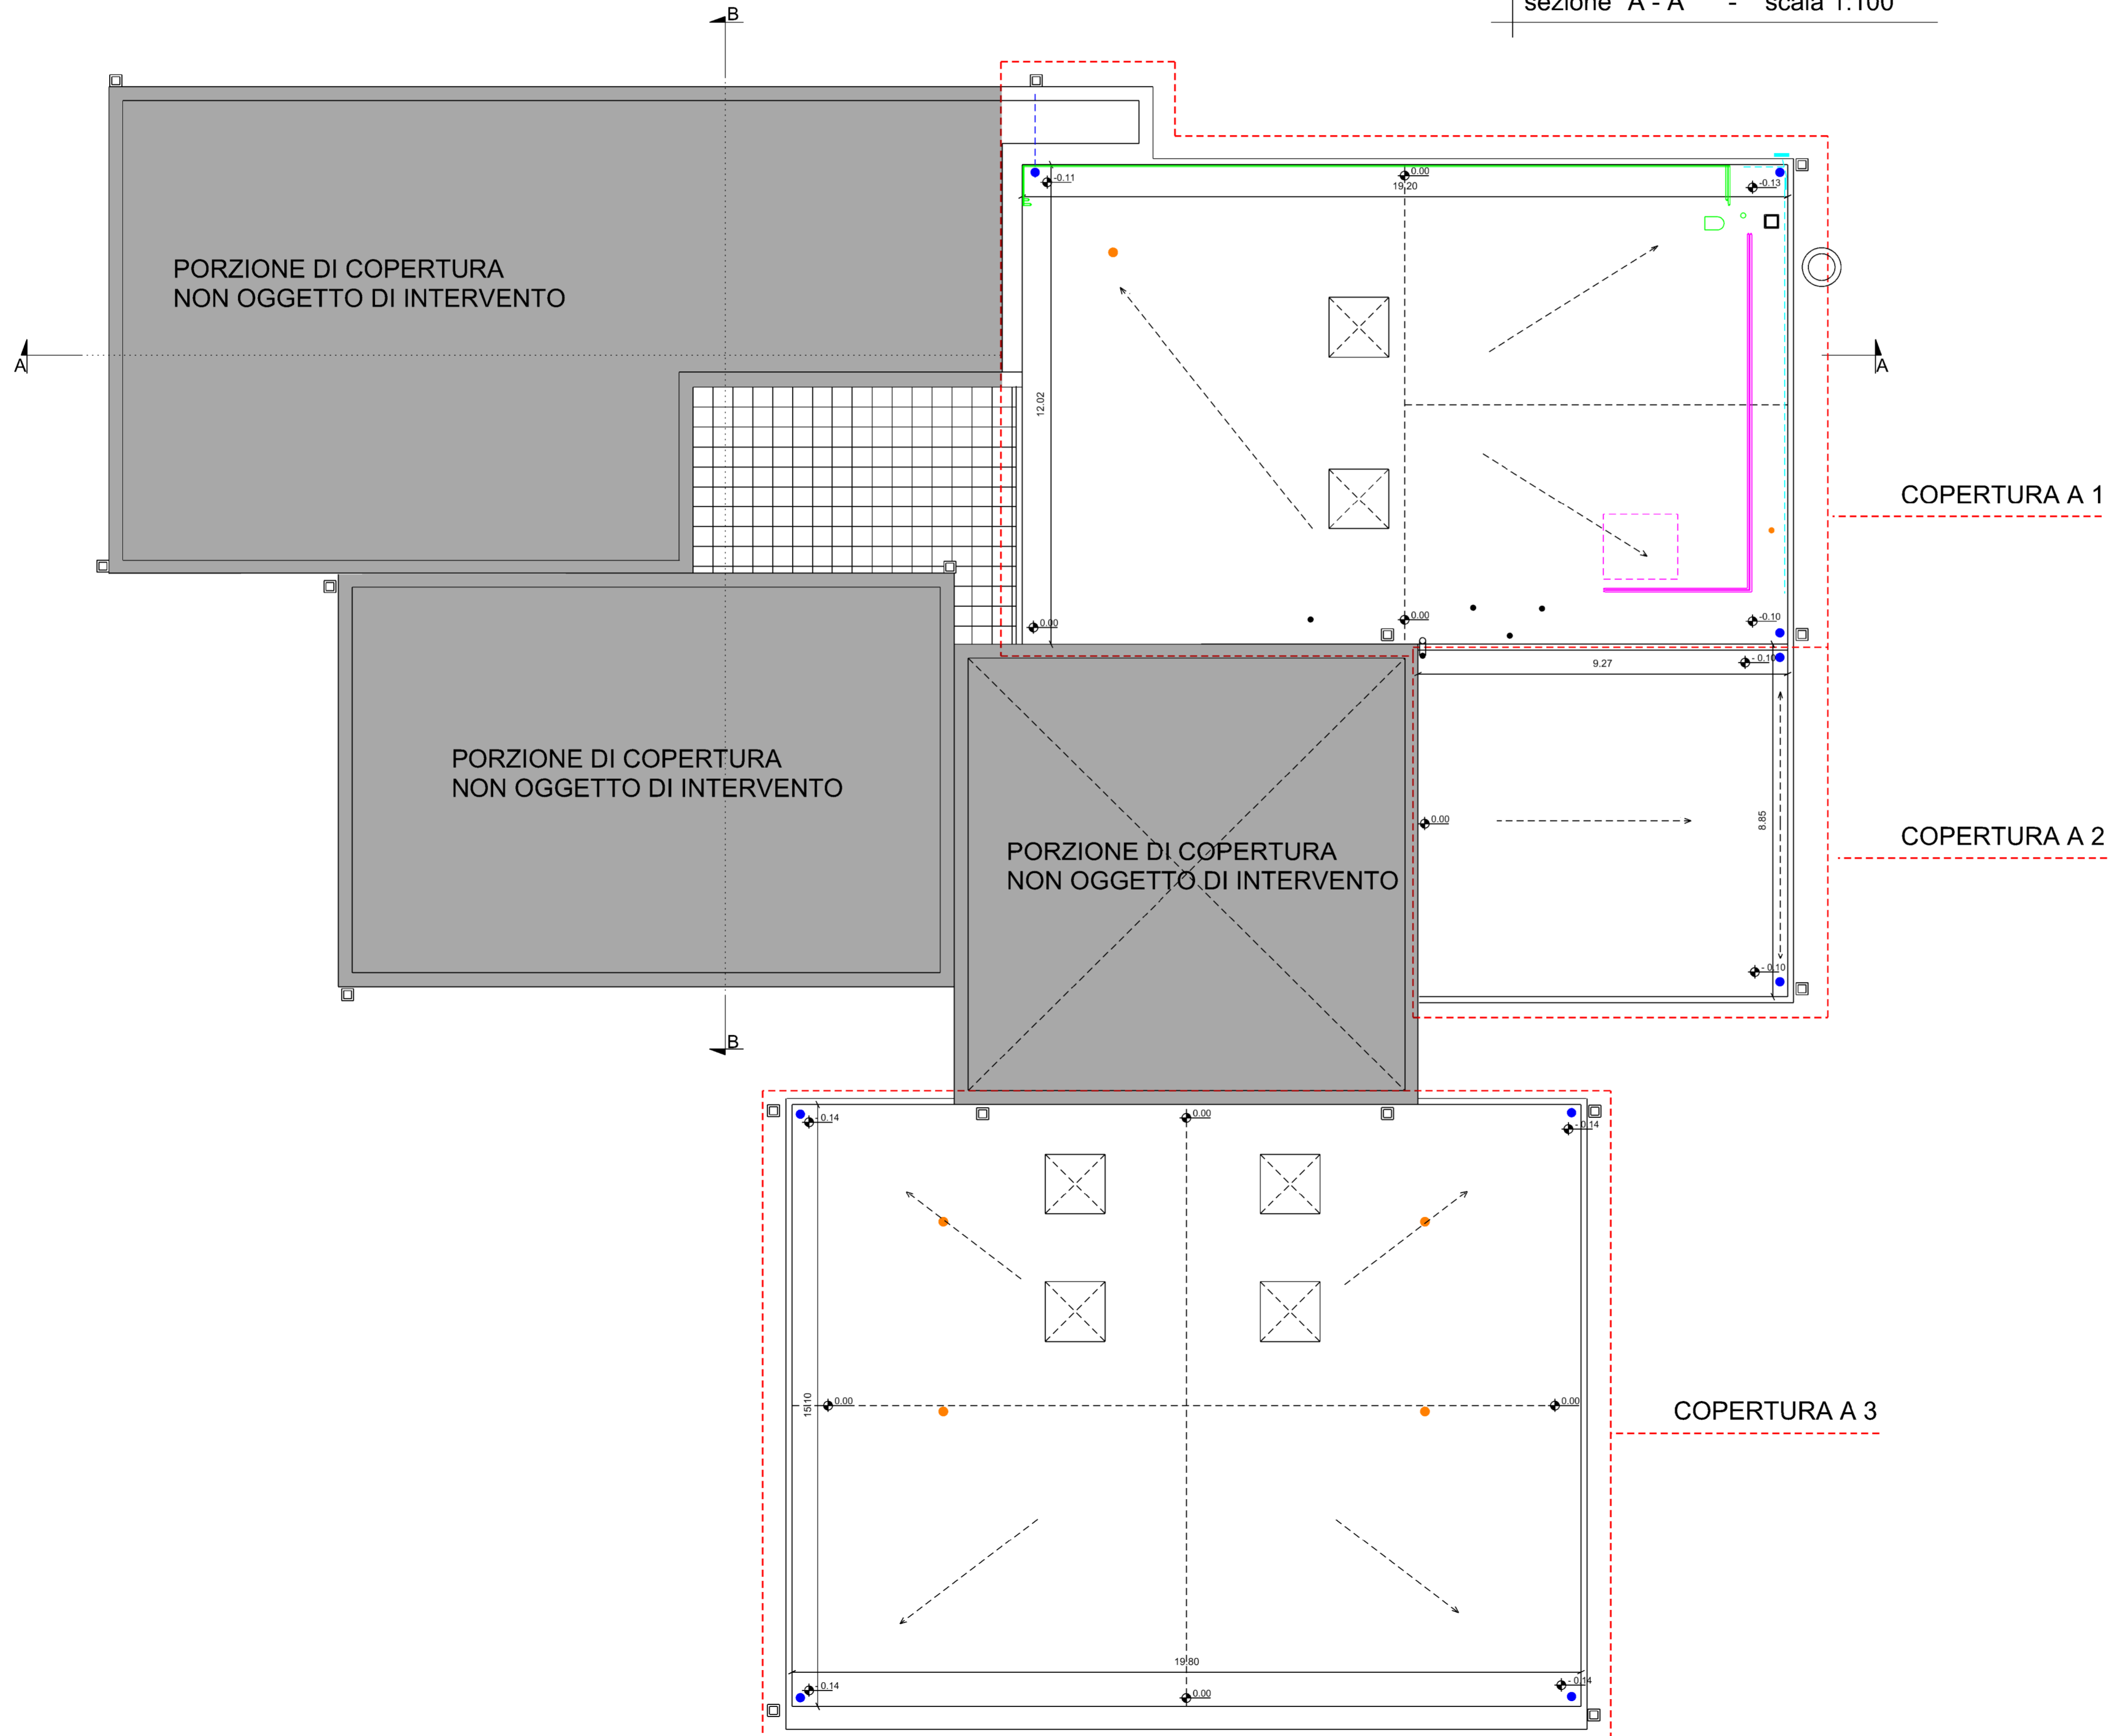

pianta piano Coperture - scala 1:100

LEGENDA

- PORZIONI DI COPERTURA OGGETTO DI INTERVENTO
 - PUNTI DI SCARICO ACQUE METEORICHE
 - DIREZIONE PENDENZA
 - LUCERNARI
 - TUBAZIONI COIBENTATE RISCALDAMENTO
 - CAMINO IN ACCIAIO
 - CAMINO IN CEMENTO
 - MACCHINA IMPIANTO AREAZIONE CUCINA
 - AREAZIONI
 - ESALATORI
 - ARRIVI IMPIANTI ELETTRICI LINEE IN COPERTURA IN CANALETTA
- gabbia di faraday su parapetto Copertra A2
- ↕ 0.00 Le quote altimetriche sono relative a ciascuna porzione di copertura



COMUNE DI COLLESALVETTI - PROVINCIA DI LIVORNO

MANUTENZIONE STRAORDINARIA COPERTURA scuola d'infanzia F. Paghetti in Piazza Don Lorenzo Milani nella frazione di Vicarello

Identificativi Catastali	Sezione: Comune Collesalveti	Foglio: 22	Particella: 1663	Subalterno:
--------------------------	---------------------------------	---------------	---------------------	-------------

OGGETTO TAVOLA SCALA

PROGETTO DEFINITIVO - ESECUTIVO

STATO ATTUALE - scala 1:100

Pianta piano Coperture

SEZIONE A-A

SEZIONE B-B

DENOMINAZIONE TAVOLA
tavola 03 di 08

A 03

numero progetto: 076 - 2022 | tipologia committore: Pubblica

data	Firma RP	Progetto realizzato secondo le procedure richieste dalla UNI EN ISO 9001
planificazione progetto	Aprile 2023	<p>LUCA FERRUCCI INGEGNERE EDILE Via Stradello 11 - 59021 Casole - PI P.I. 02151350502 P.IVA 0224660502</p>
verifica progetto	— / — / —	
resame progetto	— / — / —	
modifica progetto	— / — / —	

NOTE:

R.U.P. Ufficio LL.PP.
Ufficio LL.PP.: Arch. Leonardo Zinna

IL PROGETTISTA

Nome file	Data creazione file	Data modifica file
	Aprile 2023	

