




**Piano Terra-Seminterrato (Scuola Elementare-Materna)**  
**STATO ATTUALE - scala 1:200**

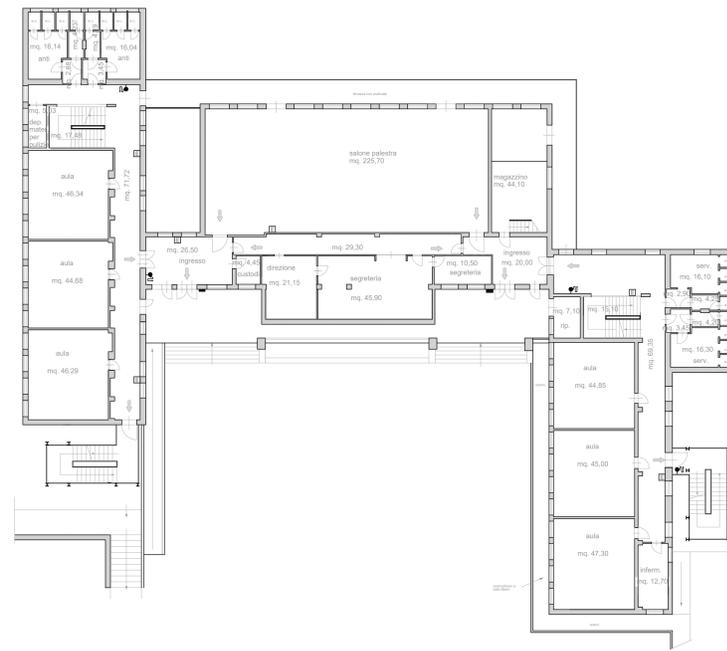


**Piano Primo-Rialzato (Scuola Elementare)**  
**STATO ATTUALE - scala 1:200**

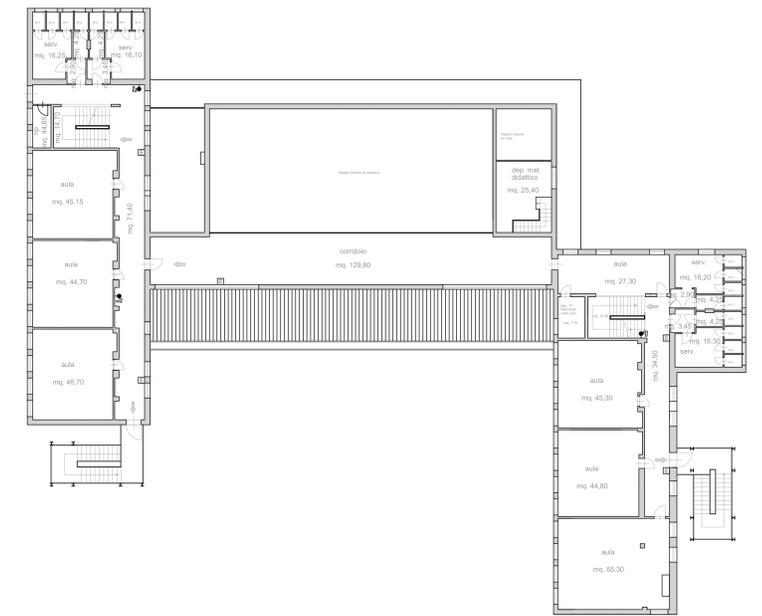


**Piano Secondo**  
**STATO ATTUALE - scala 1:200**

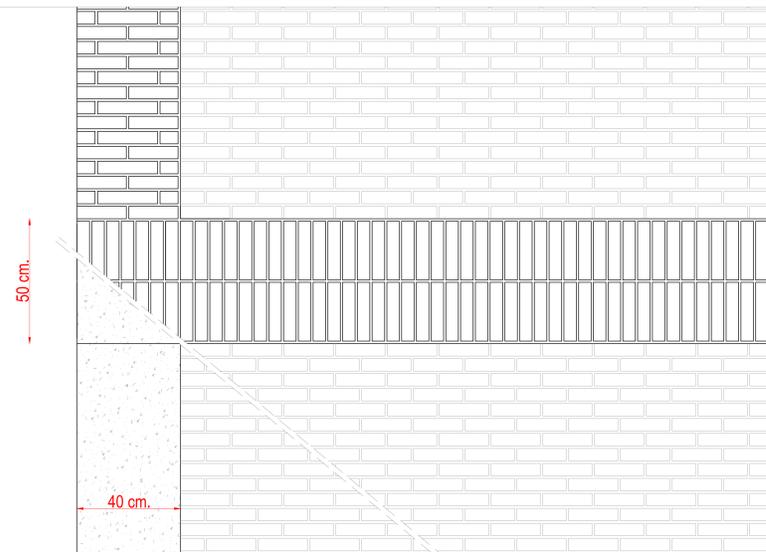


**Particolare pilastro-marcapiano**  
**STATO DI PROGETTO**  
**scala 1:10**

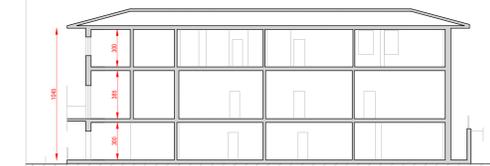

**Sezione A-A**  
**STATO ATTUALE - scala 1:200**

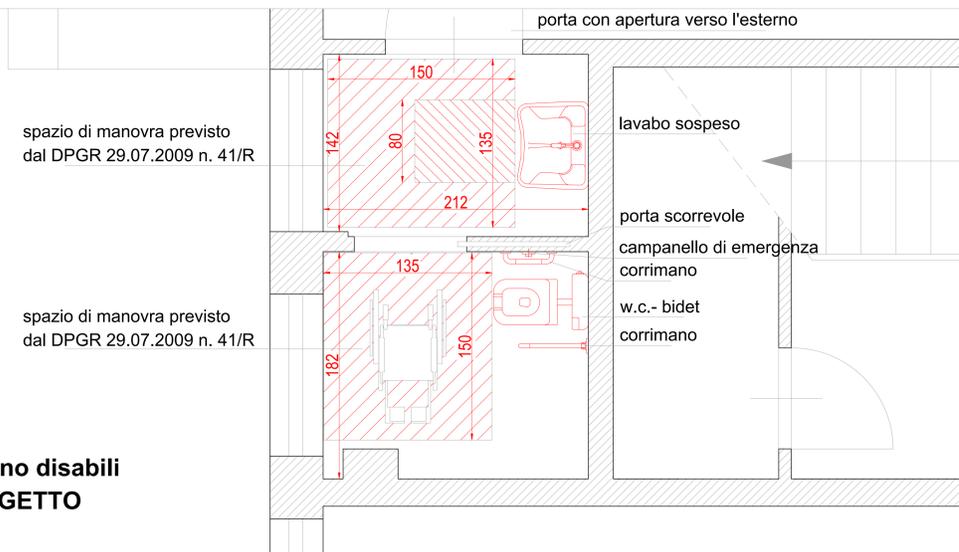

**Particolare bagno disabili**  
**STATO DI PROGETTO**  
**scala 1:20**

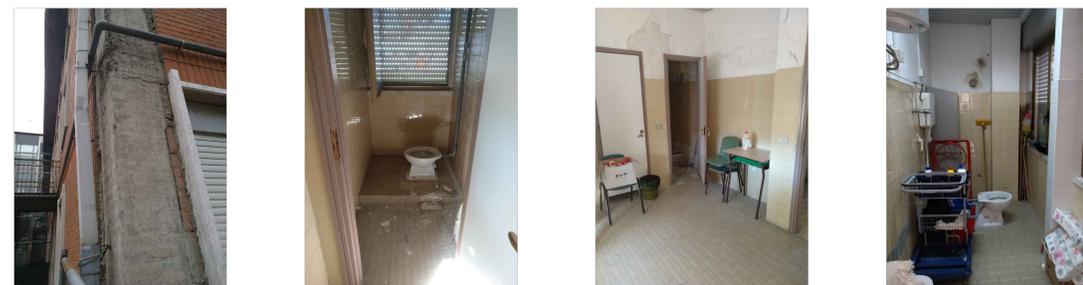

**Documentazione fotografica**

Comune di Collesalvetti  
Provincia di Livorno  
Settore Lavori Pubblici - Manutenzione - Espropri  
Servizio Progettazione OO. PP.

Messa in sicurezza delle facciate del Plesso Scolastico di via della Costituzione a Stagno

UBICAZIONE: Comune di Collesalvetti (LI) - loc. Stagno - via della Costituzione  
DATI CATASTALI: Comune di Collesalvetti - F.oglio 27 - Part.IIIa 611

LIVELLO PROGETTAZIONE: Progetto Definitivo - Esecutivo  
TIPOLOGIA PROGETTO: STATO ATTUALE - STATO DI PROGETTO

ELABORATO	SCALA
PIANTE E SEZIONI INDICATIVE	1:200
PARTICOLARI TECNICI	1:10 - 1:20
DOCUMENTAZIONE FOTOGRAFICA	

DATA	REVISIONE	TAVOLA	<b>E01</b>
Aprile 2021	01	N. 01 di 01	

PROGETTISTA ARCHITETTONICO:	Geom. Riccardo Carpi	
PROGETTISTA STRUTTURALE:		
PROGETTISTA DEGLI IMPIANTI:		
DIRETTORE DEI LAVORI:		
COORDINATORE PER LA SICUREZZA IN FASE DI PROGETTAZIONE:	Geom. Riccardo Carpi	
COORDINATORE PER LA SICUREZZA IN FASE DI ESECUZIONE:		
RESPONSABILE DEL PROCEDIMENTO:	Arch. Leonardo Zinna	