



ATTRAVERSAMENTO n°1 (A.1): KM 319+800 FERMATA DELL'AUTOBUS NUCLEO ABITATO DI PONTE UGIONE: FASE I

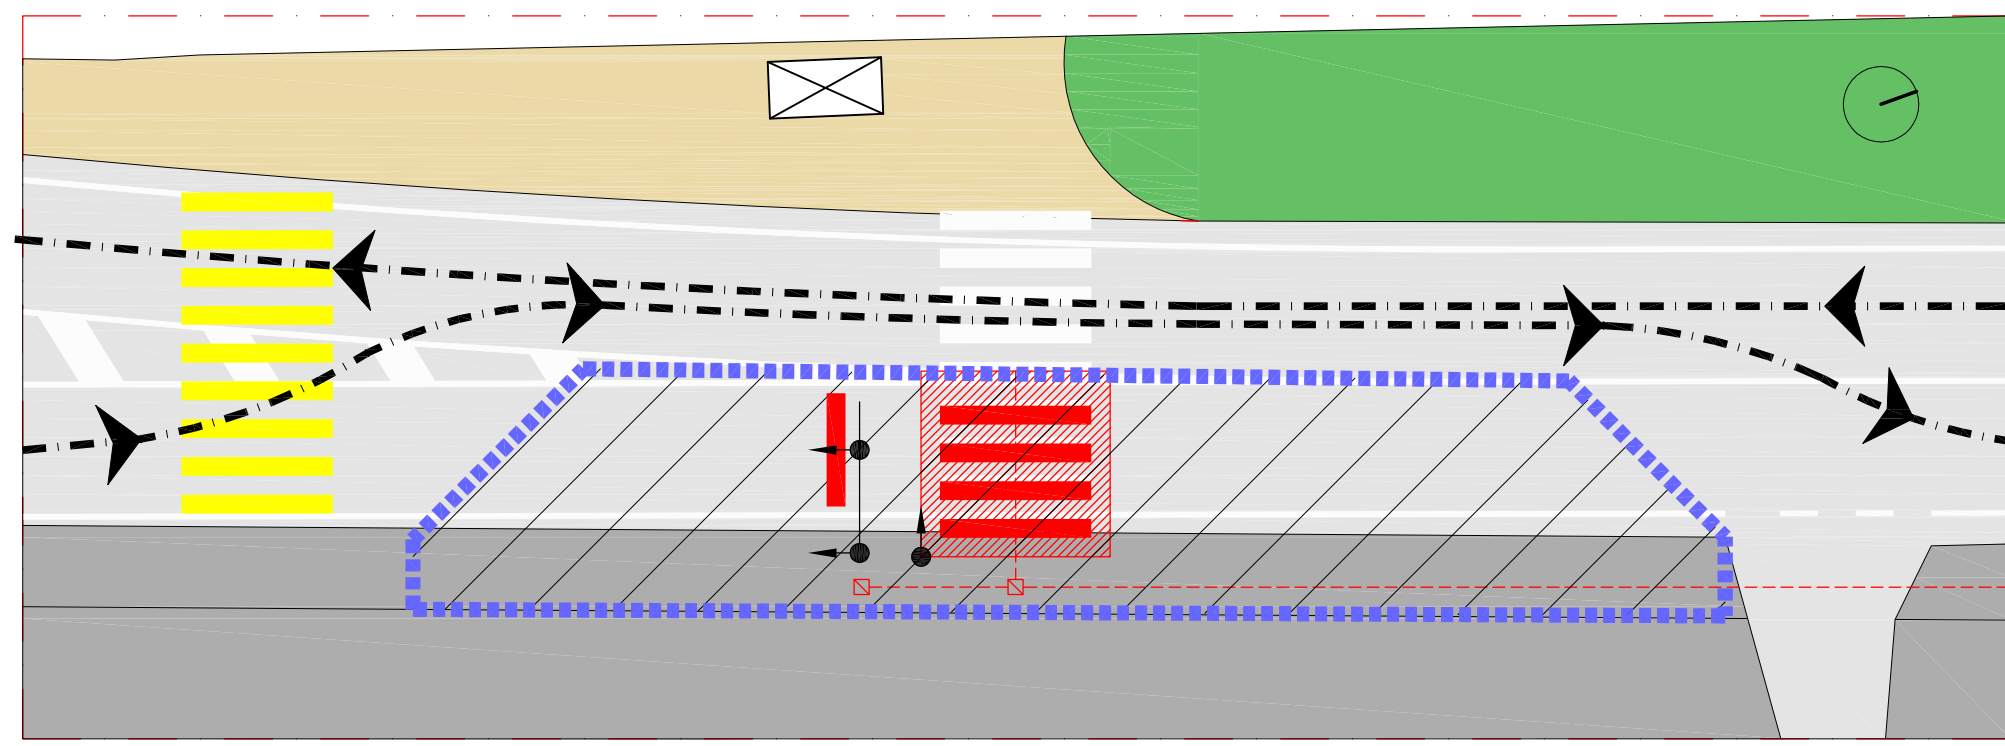


- FASI OPERATIVE:**
- REALIZZAZIONE E INSTALLAZIONE DELLA SEGNALETICA PROVVISORIA DI CANTIERE
 - INSTALLAZIONE DELLA RECONIZIONE DI CANTIERE CON NEW JERSEY CON GESTIONE DEL FLUSSO VEICOLARE DA PARTE DI PERSONALE DEDICATO (MOVIERI) NELLE ORE DIURNE, DA IMPIANTO SEMAFORICO PROVVISORIO NELLE ORE NOTTURNE.
 - SCARIFICA DEL TAPPETINO D'USURA PER LA TRACCA DEL NUOVO ATTRAVERSAMENTO PEDONALE
 - REALIZZAZIONE DELLO SCAVO PER IL PASSAGGIO DELLE LINEE ELETTRICHE SEMAFORICHE E D'ILLUMINAZIONE E PER I PLINTI DEI PALI SEMAFORICI E D'ILLUMINAZIONE
 - POSA E RICOPRIMENTO DELLE TUBAZIONI DI PASSAGGIO CAVI ELETTRICI. REALIZZAZIONE DEI PLINTINI C.A. DEI PALI SEMAFORICI E D'ILLUMINAZIONE
 - STESURA DEL NUOVO STRATO DI TAPPETO D'USURA E REALIZZAZIONE DELLE NUOVE STRISCE PEDONALI
 - INSTALLAZIONE DEI PALI SEMAFORICI E D'ILLUMINAZIONE COMPRESSE LE RELATIVE LANTERNE

ATTRAVERSAMENTO n°2 (A.2): KM. 319+950 INGRESSO PRINCIPALE RAFFINERIA ENI: FASE I

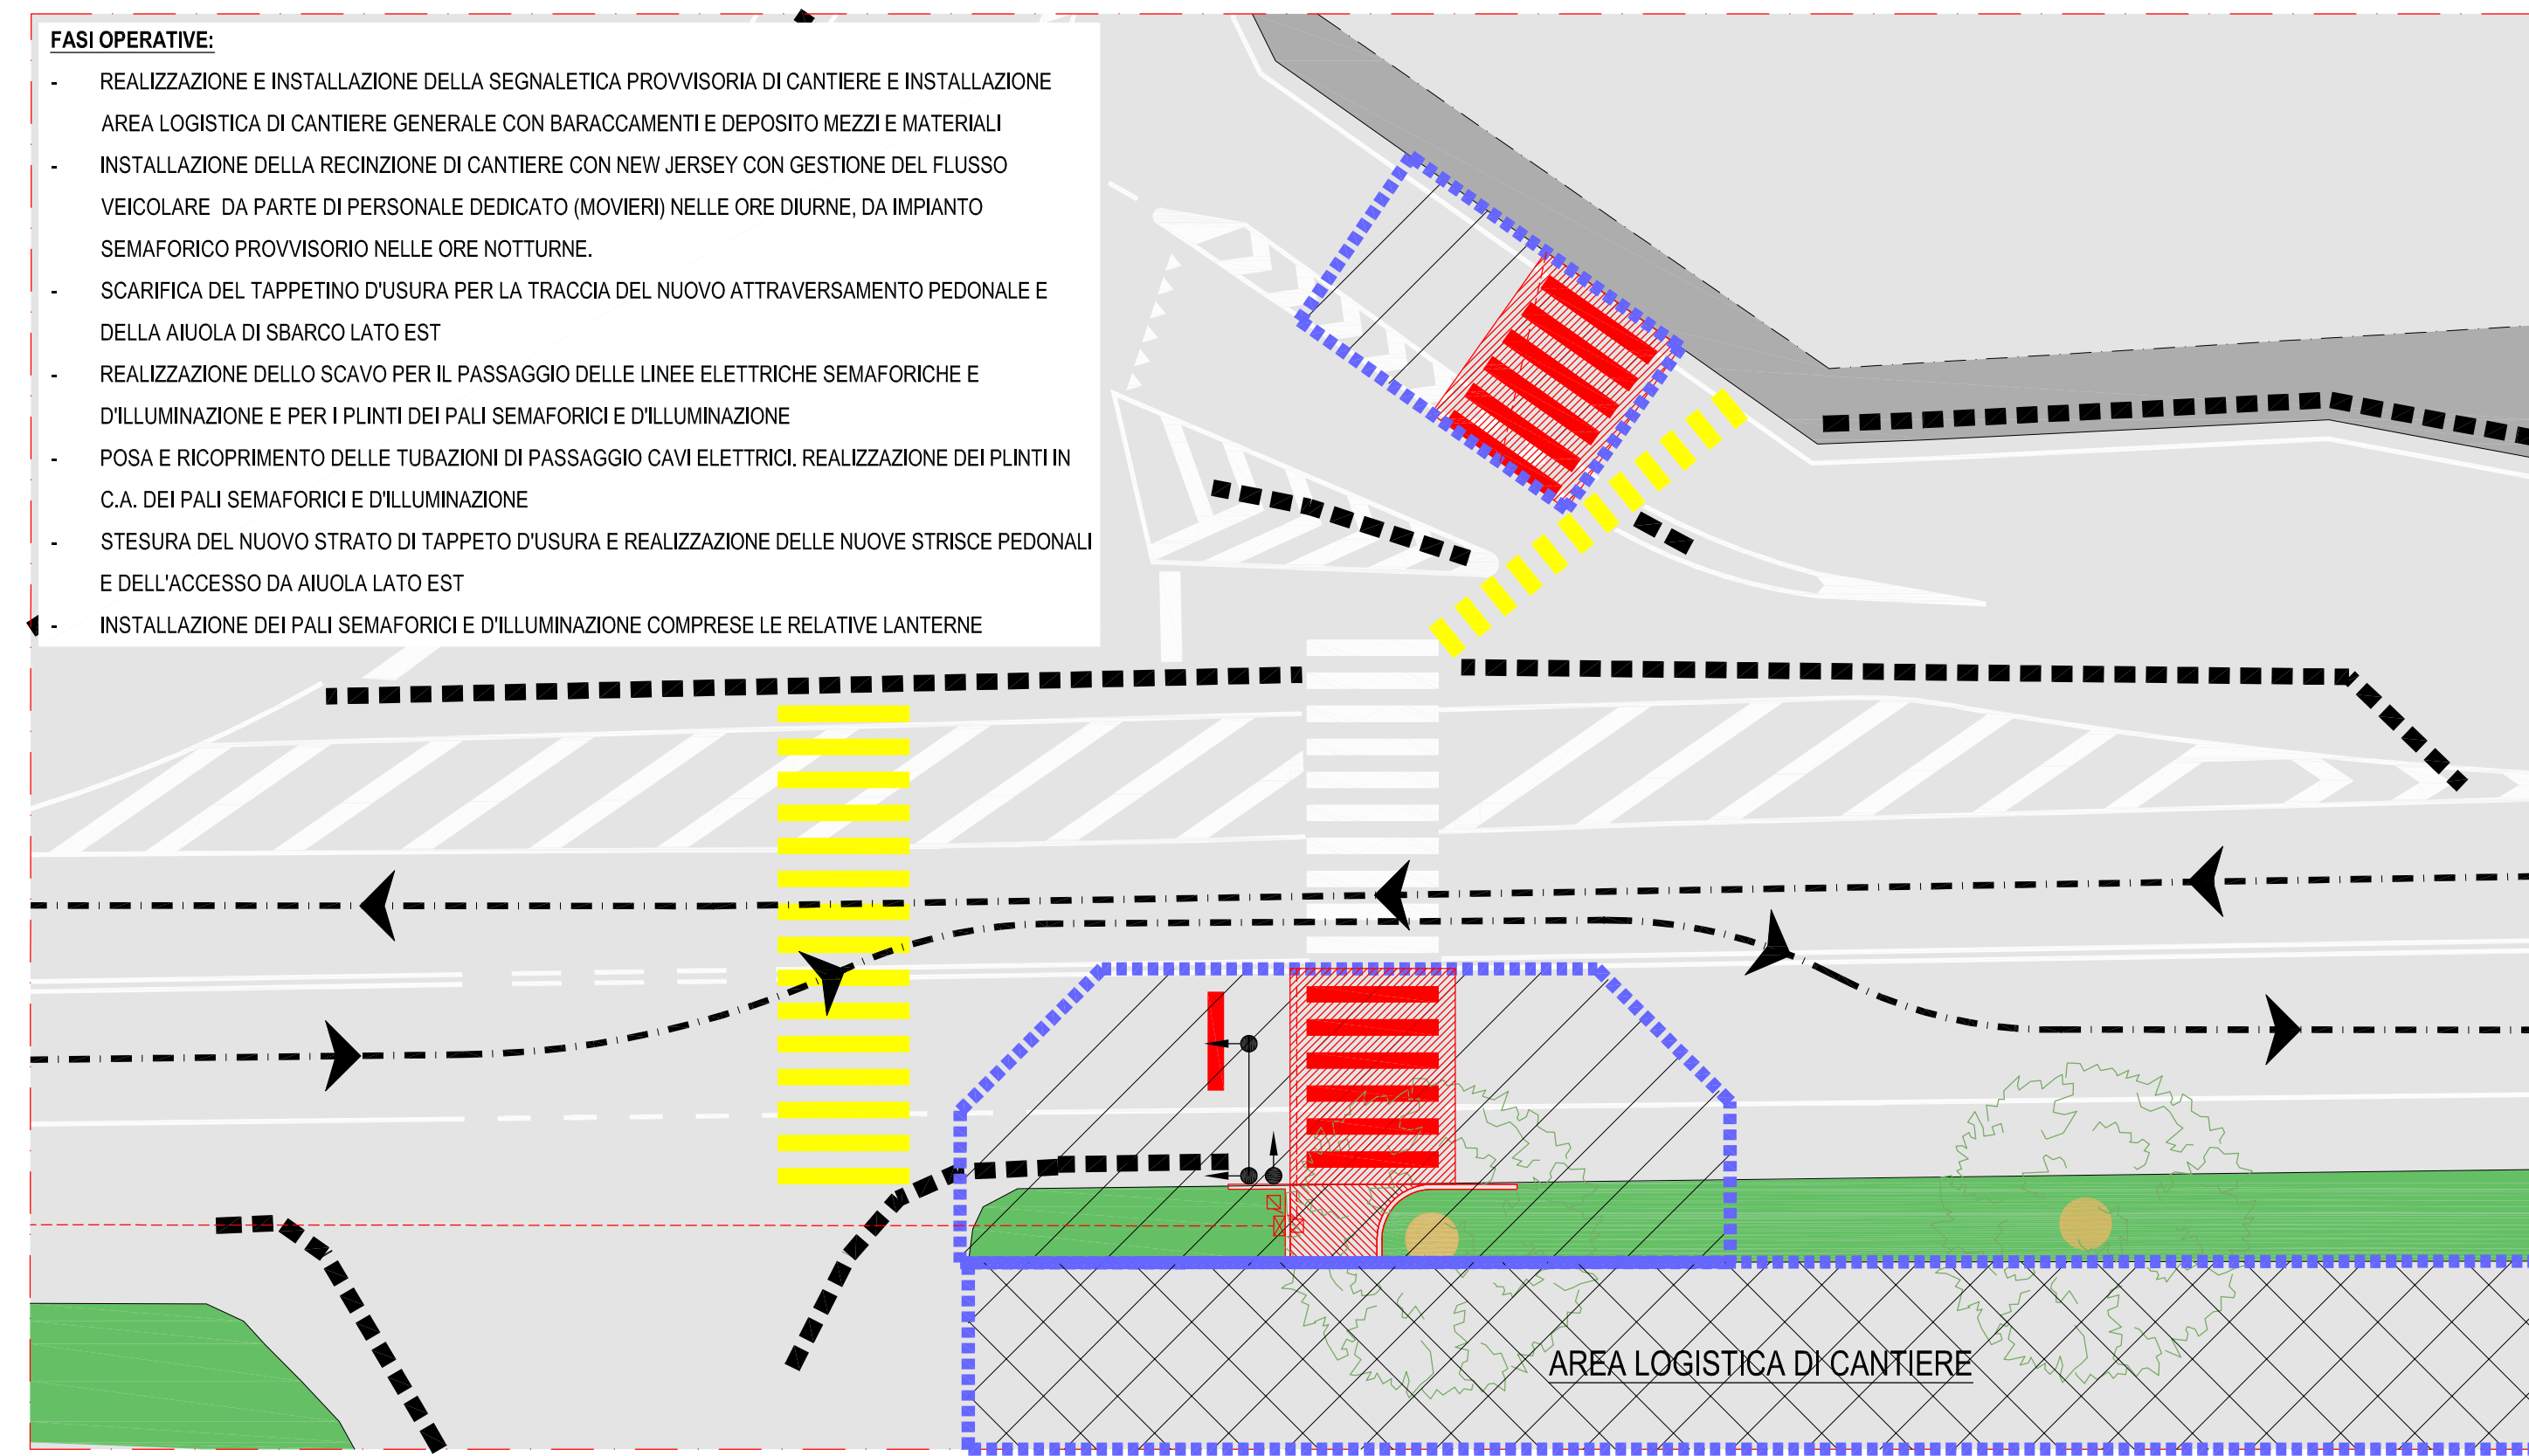


- FASI OPERATIVE:**
- REALIZZAZIONE E INSTALLAZIONE DELLA SEGNALETICA PROVVISORIA DI CANTIERE
 - INSTALLAZIONE DELLA RECONIZIONE DI CANTIERE CON NEW JERSEY CON GESTIONE DEL FLUSSO VEICOLARE DA PARTE DI PERSONALE DEDICATO (MOVIERI) NELLE ORE DIURNE, DA IMPIANTO SEMAFORICO PROVVISORIO NELLE ORE NOTTURNE.
 - SCARIFICA DEL TAPPETINO D'USURA PER LA TRACCA DEL NUOVO ATTRAVERSAMENTO PEDONALE
 - REALIZZAZIONE DELLO SCAVO PER IL PASSAGGIO DELLE LINEE ELETTRICHE SEMAFORICHE E D'ILLUMINAZIONE E PER I PLINTI DEI PALI SEMAFORICI E D'ILLUMINAZIONE
 - POSA E RICOPRIMENTO DELLE TUBAZIONI DI PASSAGGIO CAVI ELETTRICI. REALIZZAZIONE DEI PLINTINI C.A. DEI PALI SEMAFORICI E D'ILLUMINAZIONE
 - STESURA DEL NUOVO STRATO DI TAPPETO D'USURA E REALIZZAZIONE DELLE NUOVE STRISCE PEDONALI
 - INSTALLAZIONE DEI PALI SEMAFORICI E D'ILLUMINAZIONE COMPRESSE LE RELATIVE LANTERNE


ATTRAVERSAMENTO n°3 (A.3): KM. 320+900 FERMATA AUTOBUS DI FRONTE A DISTRIBUTORE ESSO: FASE I

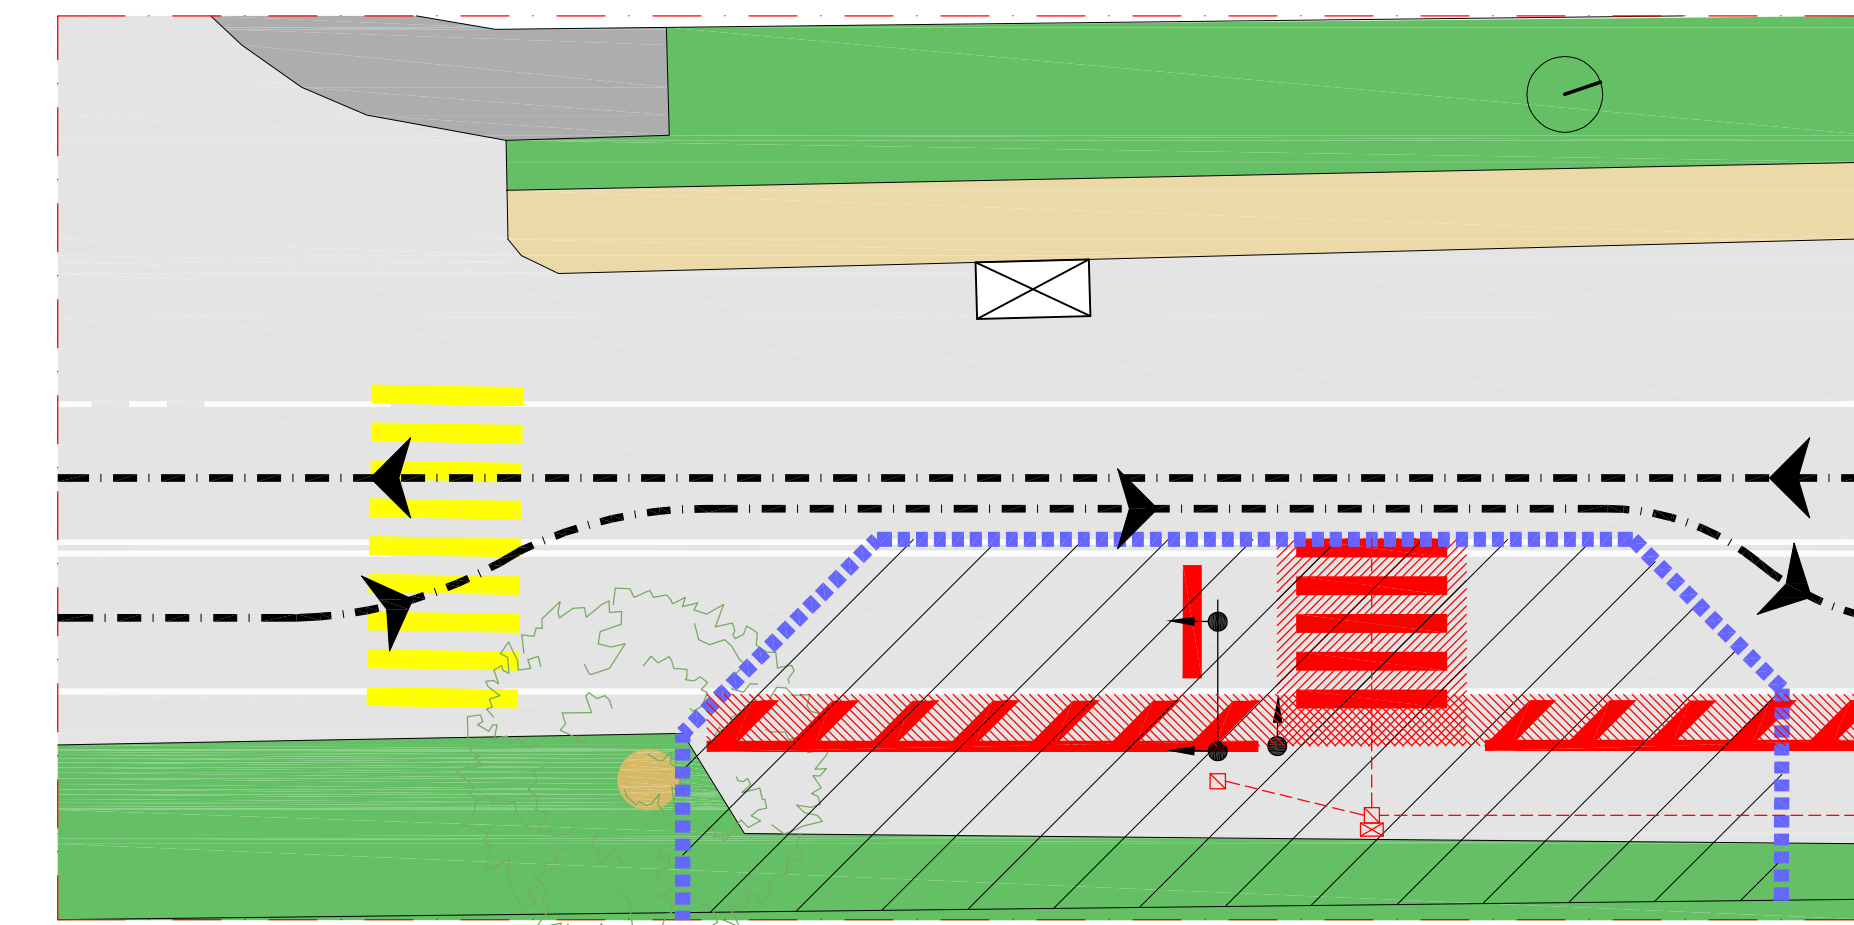

- FASI OPERATIVE:**
- REALIZZAZIONE E INSTALLAZIONE DELLA SEGNALETICA PROVVISORIA DI CANTIERE
 - INSTALLAZIONE DELLA RECONIZIONE DI CANTIERE CON NEW JERSEY CON GESTIONE DEL FLUSSO VEICOLARE DA PARTE DI PERSONALE DEDICATO (MOVIERI) NELLE ORE DIURNE, DA IMPIANTO SEMAFORICO PROVVISORIO NELLE ORE NOTTURNE.
 - SCARIFICA DEL TAPPETINO D'USURA PER LA TRACCA DEL NUOVO ATTRAVERSAMENTO PEDONALE
 - REALIZZAZIONE DELLO SCAVO PER IL PASSAGGIO DELLE LINEE ELETTRICHE SEMAFORICHE E D'ILLUMINAZIONE E PER I PLINTI DEI PALI SEMAFORICI E D'ILLUMINAZIONE
 - POSA E RICOPRIMENTO DELLE TUBAZIONI DI PASSAGGIO CAVI ELETTRICI. REALIZZAZIONE DEI PLINTINI C.A. DEI PALI SEMAFORICI E D'ILLUMINAZIONE
 - STESURA DEL NUOVO STRATO DI TAPPETO D'USURA E REALIZZAZIONE DELLE NUOVE STRISCE PEDONALI, ZEBBRATURE DI BANCHINA
 - INSTALLAZIONE DEI PALI SEMAFORICI E D'ILLUMINAZIONE COMPRESSE LE RELATIVE LANTERNE E DEL CORDOLO IN GOMMA DI DELIMITAZIONE CARREGGIATA

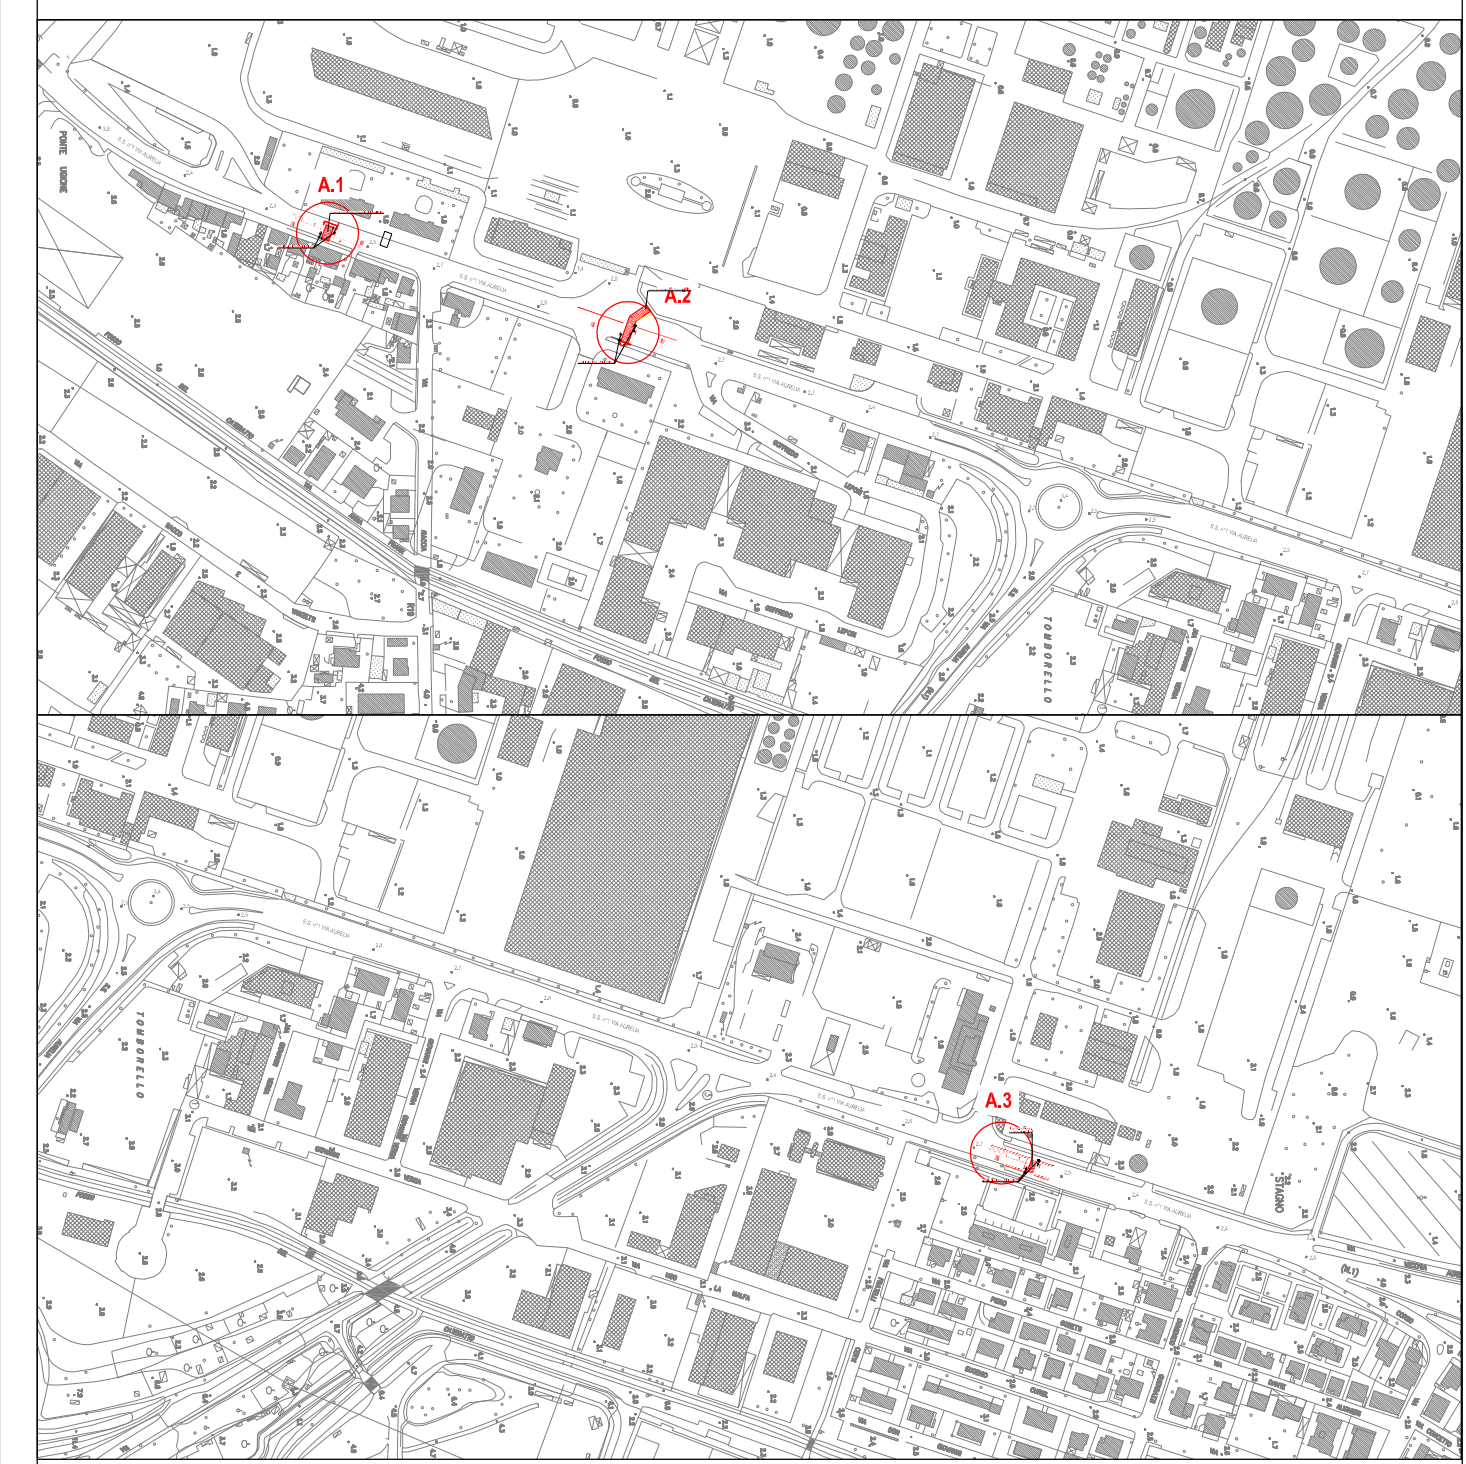


ATTRAVERSAMENTO n°1 (A.1): KM 319+800 FERMATA DELL'AUTOBUS NUCLEO ABITATO DI PONTE UGIONE: FASE II

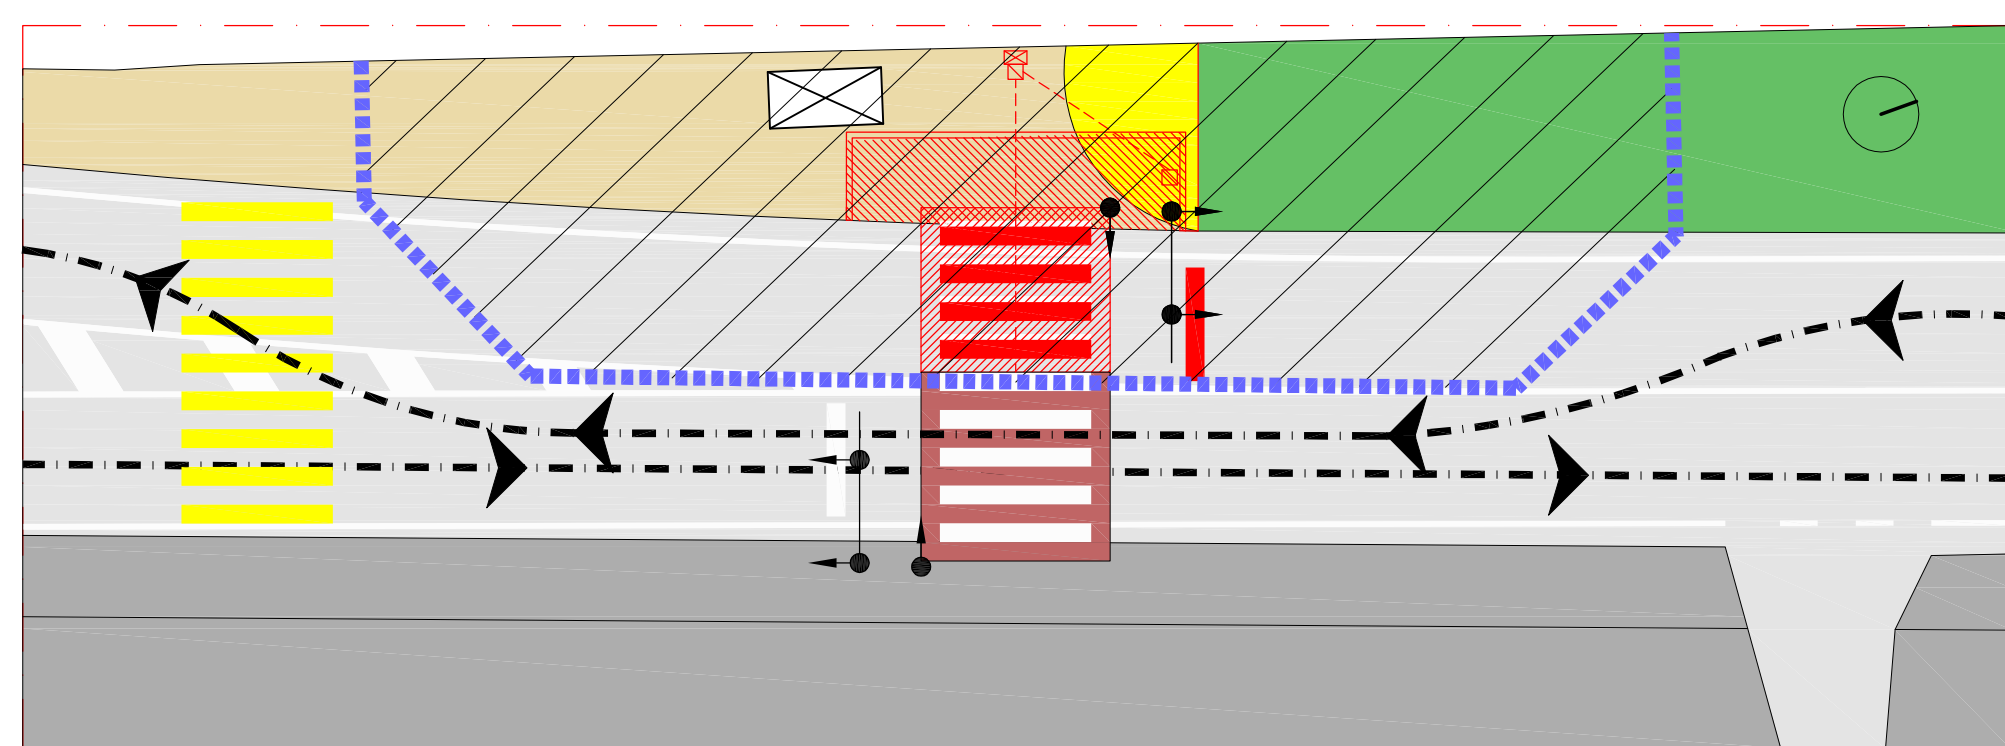


- FASI OPERATIVE:**
- REALIZZAZIONE E INSTALLAZIONE DELLA SEGNALETICA PROVVISORIA DI CANTIERE CON SPOSTAMENTO PROVVISORIO VERSO SUD DELL'ATTUALE FERMATA DELL'AUTOBUS
 - INSTALLAZIONE DELLA RECONIZIONE DI CANTIERE CON NEW JERSEY CON GESTIONE DEL FLUSSO VEICOLARE DA PARTE DI PERSONALE DEDICATO (MOVIERI) NELLE ORE DIURNE, DA IMPIANTO SEMAFORICO PROVVISORIO NELLE ORE NOTTURNE.
 - SCARIFICA DEL TAPPETINO D'USURA PER LA TRACCA DEL NUOVO ATTRAVERSAMENTO PEDONALE E DEL TRATTO DA PAVIMENTARE ALLO SBARCO DEL NUOVO ATTRAVERSAMENTO
 - REALIZZAZIONE DELLO SCAVO PER IL PASSAGGIO DELLE LINEE ELETTRICHE SEMAFORICHE E D'ILLUMINAZIONE E PER I PLINTI DEI PALI SEMAFORICI E D'ILLUMINAZIONE
 - POSA E RICOPRIMENTO DELLE TUBAZIONI DI PASSAGGIO CAVI ELETTRICI. REALIZZAZIONE DEI PLINTINI C.A. DEI PALI SEMAFORICI E D'ILLUMINAZIONE. GETTO DI SOLETTA IN C.A. PER LO SBARCO DEL NUOVO ATTRAVERSAMENTO PEDONALE
 - STESURA DEL NUOVO STRATO DI TAPPETO D'USURA E REALIZZAZIONE DELLE NUOVE STRISCE PEDONALI
 - INSTALLAZIONE DEI PALI SEMAFORICI E D'ILLUMINAZIONE COMPRESSE LE RELATIVE LANTERNE

ATTRAVERSAMENTO n°2 (A.2): KM. 319+950 INGRESSO PRINCIPALE RAFFINERIA ENI: FASE II

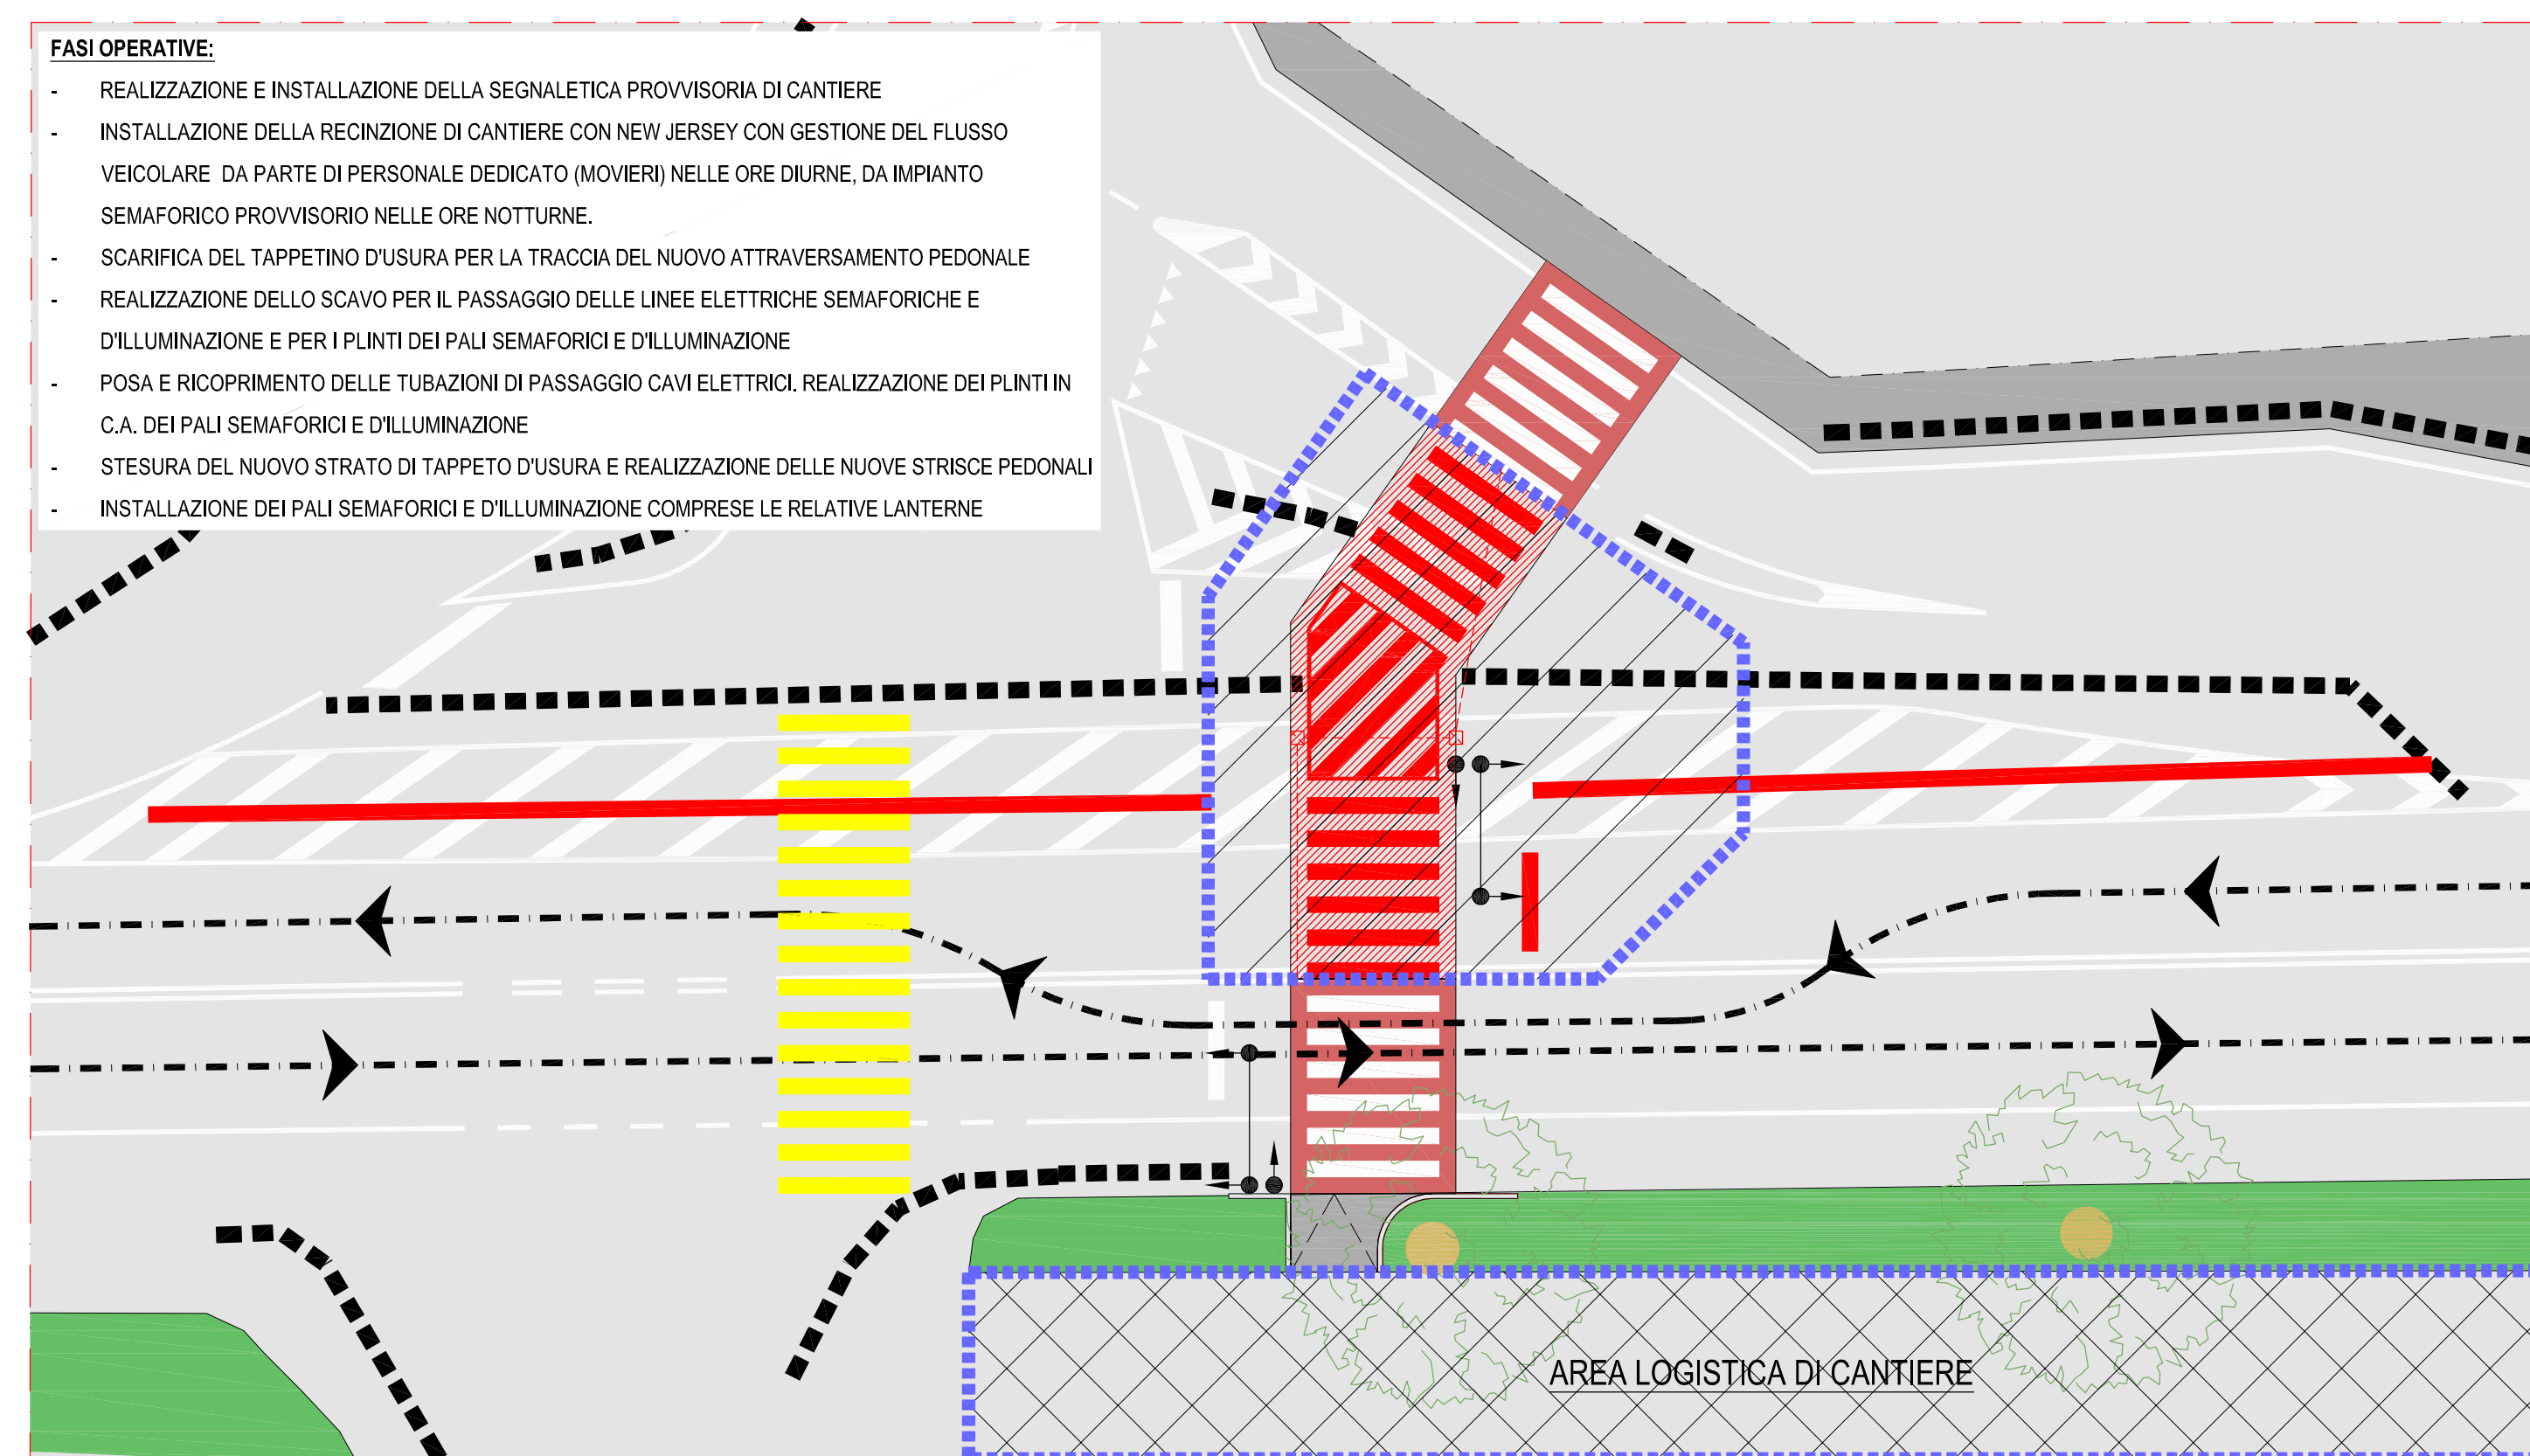

- FASI OPERATIVE:**
- REALIZZAZIONE E INSTALLAZIONE DELLA SEGNALETICA PROVVISORIA DI CANTIERE
 - INSTALLAZIONE DELLA RECONIZIONE DI CANTIERE CON NEW JERSEY CON GESTIONE DEL FLUSSO VEICOLARE DA PARTE DI PERSONALE DEDICATO (MOVIERI) NELLE ORE DIURNE, DA IMPIANTO SEMAFORICO PROVVISORIO NELLE ORE NOTTURNE.
 - SCARIFICA DEL TAPPETINO D'USURA PER LA TRACCA DEL NUOVO ATTRAVERSAMENTO PEDONALE
 - REALIZZAZIONE DELLO SCAVO PER IL PASSAGGIO DELLE LINEE ELETTRICHE SEMAFORICHE E D'ILLUMINAZIONE E PER I PLINTI DEI PALI SEMAFORICI E D'ILLUMINAZIONE
 - POSA E RICOPRIMENTO DELLE TUBAZIONI DI PASSAGGIO CAVI ELETTRICI. REALIZZAZIONE DEI PLINTINI C.A. DEI PALI SEMAFORICI E D'ILLUMINAZIONE
 - STESURA DEL NUOVO STRATO DI TAPPETO D'USURA E REALIZZAZIONE DELLE NUOVE STRISCE PEDONALI
 - INSTALLAZIONE DEI PALI SEMAFORICI E D'ILLUMINAZIONE COMPRESSE LE RELATIVE LANTERNE

ATTRAVERSAMENTO n°3 (A.3): KM. 320+900 FERMATA AUTOBUS DI FRONTE A DISTRIBUTORE ESSO: FASE II

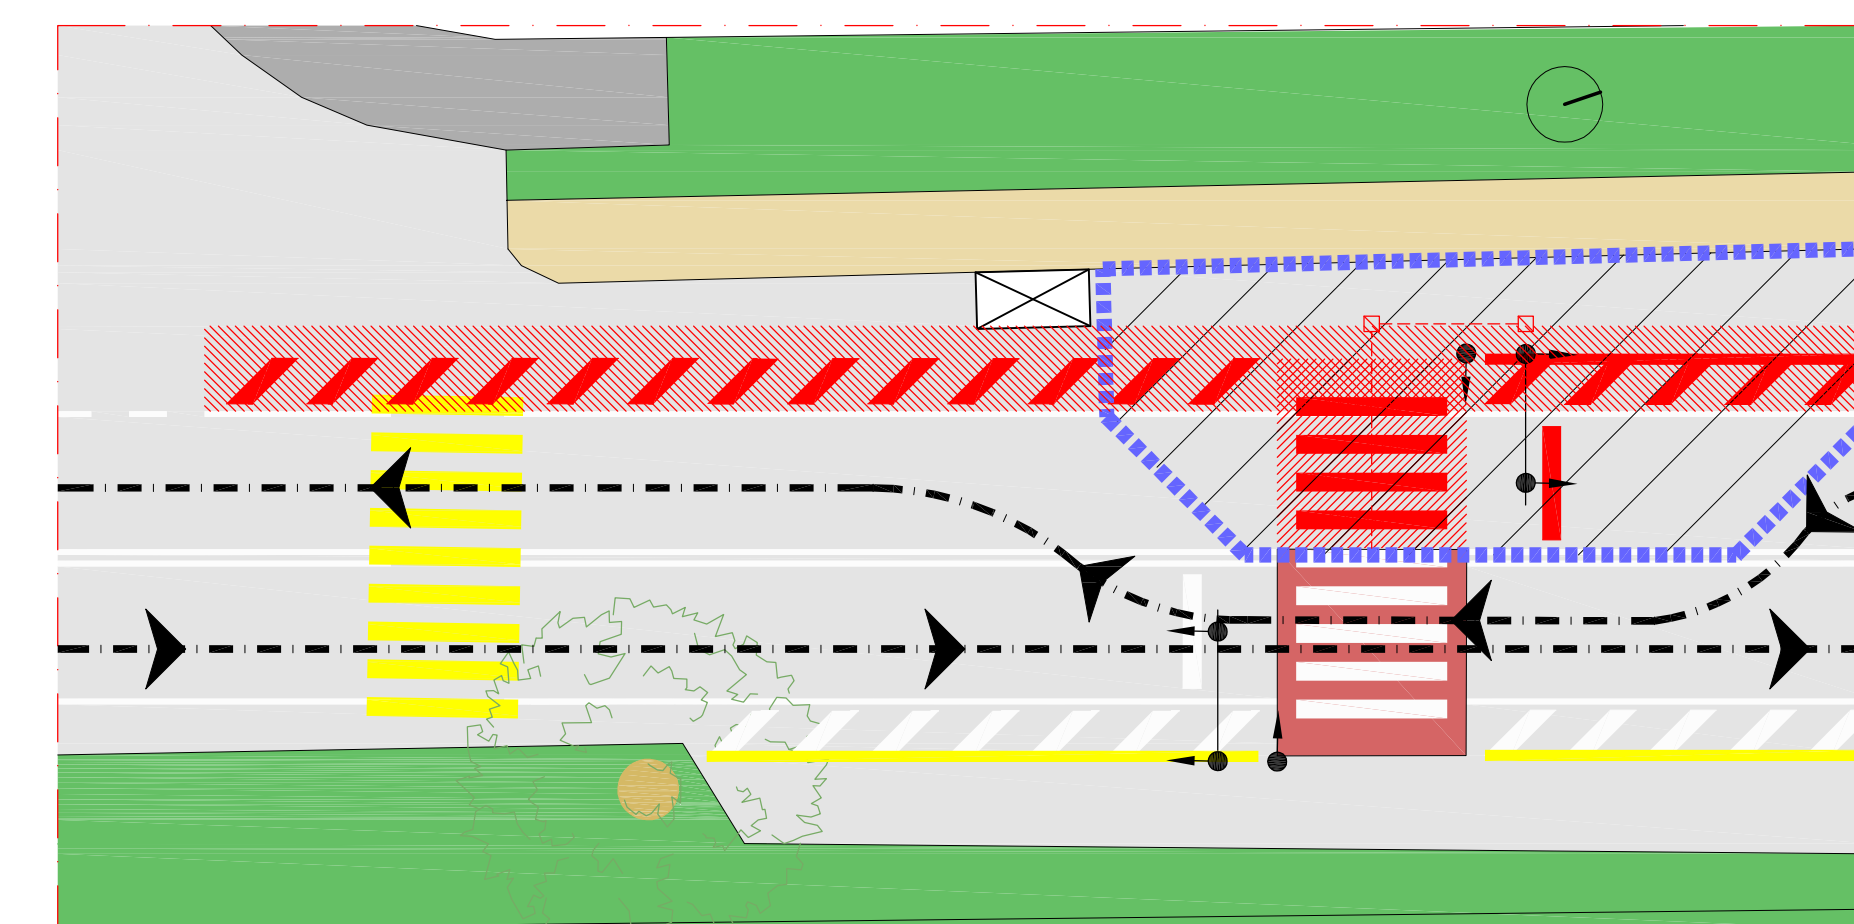


- FASI OPERATIVE:**
- REALIZZAZIONE E INSTALLAZIONE DELLA SEGNALETICA PROVVISORIA DI CANTIERE
 - INSTALLAZIONE DELLA RECONIZIONE DI CANTIERE CON NEW JERSEY CON GESTIONE DEL FLUSSO VEICOLARE DA PARTE DI PERSONALE DEDICATO (MOVIERI) NELLE ORE DIURNE, DA IMPIANTO SEMAFORICO PROVVISORIO NELLE ORE NOTTURNE.
 - SCARIFICA DEL TAPPETINO D'USURA PER LA TRACCA DEL NUOVO ATTRAVERSAMENTO PEDONALE
 - REALIZZAZIONE DELLO SCAVO PER IL PASSAGGIO DELLE LINEE ELETTRICHE SEMAFORICHE E D'ILLUMINAZIONE E PER I PLINTI DEI PALI SEMAFORICI E D'ILLUMINAZIONE
 - POSA E RICOPRIMENTO DELLE TUBAZIONI DI PASSAGGIO CAVI ELETTRICI. REALIZZAZIONE DEI PLINTINI C.A. DEI PALI SEMAFORICI E D'ILLUMINAZIONE
 - STESURA DEL NUOVO STRATO DI TAPPETO D'USURA E REALIZZAZIONE DELLE NUOVE STRISCE PEDONALI, ZEBBRATURE DI BANCHINA
 - INSTALLAZIONE DEI PALI SEMAFORICI E D'ILLUMINAZIONE COMPRESSE LE RELATIVE LANTERNE E DEL CORDOLO IN GOMMA DI DELIMITAZIONE CARREGGIATA

LEGENDA


- AREE OPERATIVE DI CANTIERE
- AREE LOGISTICHE DI CANTIERE (Baraccamenti, Servizi, Deposito mezzi e materiali)
- FLUSSI VEICOLARI CONTEMPORANEI ALLE ATTIVITA' DI CANTIERE
- SEGNALETICA PROVVISORIA DI CANTIERE
- INTERVENTI IMPIANTISTICI (Scavi e installazione impianti semaforici e d'illuminazione)
- INTERVENTI DI RIFACIMENTO ATTRAVERSAMENTI PEDONALI
- INTERVENTI DI RIFACIMENTO MARCIAPIEDI, RIPRISTINO O NUOVA REALIZZAZIONE BANCHINE STRADALI
- INSTALLAZIONE CORDOLI IN GOMMA DELINEATORI DI CARREGGIATA

ATTRAVERSAMENTO n°1 (A.1): KM 319+800 FERMATA DELL'AUTOBUS NUCLEO ABITATO DI PONTE UGIONE: FASE III

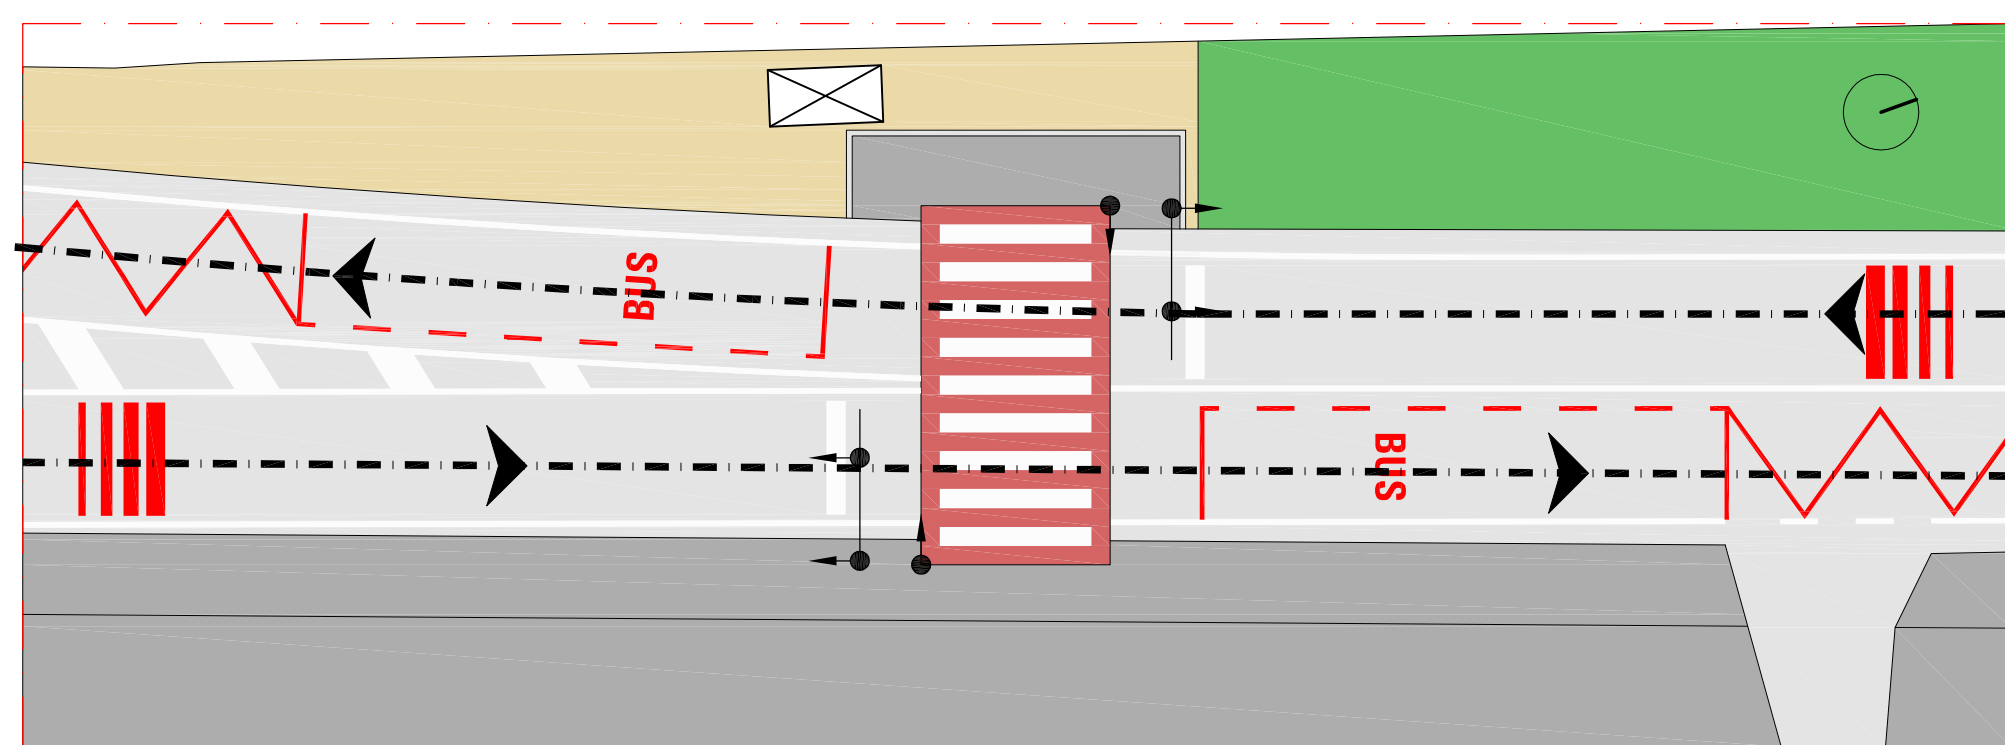

- FASI OPERATIVE:**
- GESTIONE DEL TRAFFICO VEICOLARE DA PARTE DI PERSONALE DEDICATO (MOVIERI)
 - REMOZIONE DELLA SEGNALETICA PROVVISORIA DI CANTIERE E RIPRISTINO DELLA SEGNALETICA PREESISTENTE NON OGGETTO DI MODIFICHE DI PROGETTO
 - REMOZIONE DELLA RECONIZIONE DI CANTIERE
 - REALIZZAZIONE DELLE STRISCE DI FINITURA E COMPLETAMENTO DEL NUOVO ATTRAVERSAMENTO PEDONALE
 - INSTALLAZIONE DEI NUOVI CARTELLI STRADALI
 - MESSA A PUNTO E COLLAUDO DELL'IMPIANTO SEMAFORICO E D'ILLUMINAZIONE


ATTRAVERSAMENTO n°2 (A.2): KM. 319+950 INGRESSO PRINCIPALE RAFFINERIA ENI: FASE III

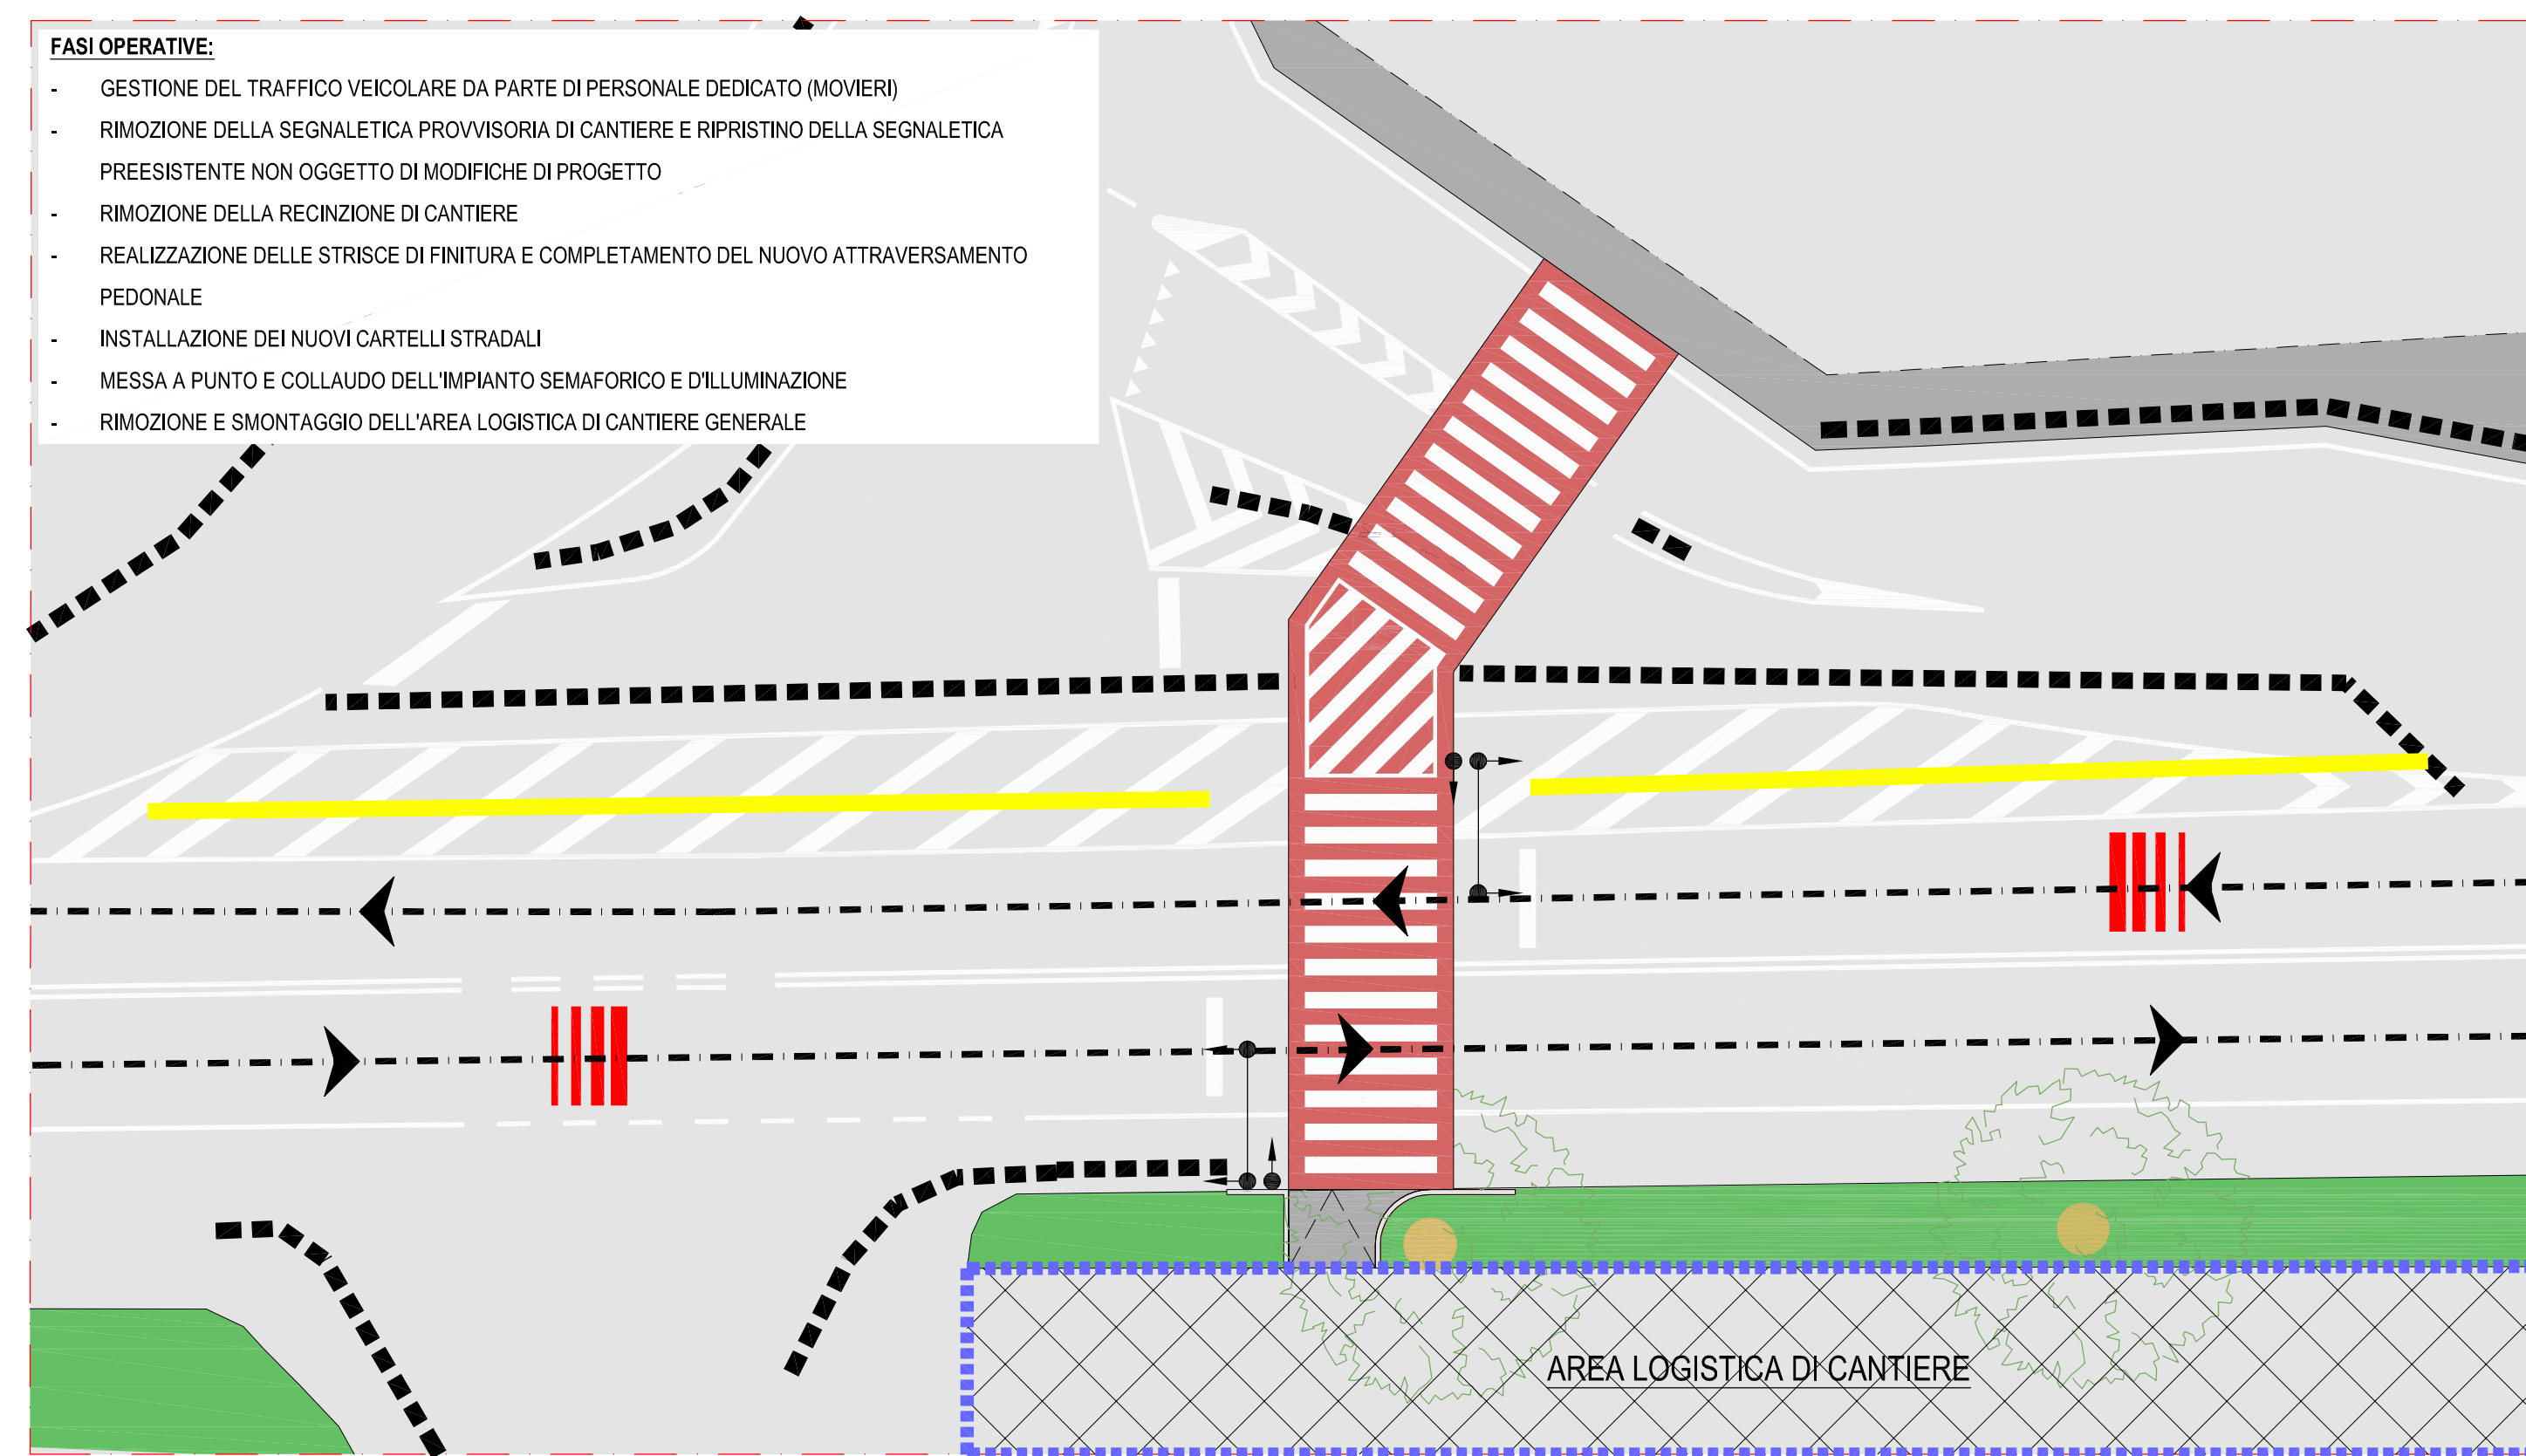

- FASI OPERATIVE:**
- GESTIONE DEL TRAFFICO VEICOLARE DA PARTE DI PERSONALE DEDICATO (MOVIERI)
 - REMOZIONE DELLA SEGNALETICA PROVVISORIA DI CANTIERE E RIPRISTINO DELLA SEGNALETICA PREESISTENTE NON OGGETTO DI MODIFICHE DI PROGETTO
 - REMOZIONE DELLA RECONIZIONE DI CANTIERE
 - REALIZZAZIONE DELLE STRISCE DI FINITURA E COMPLETAMENTO DEL NUOVO ATTRAVERSAMENTO PEDONALE
 - INSTALLAZIONE DEI NUOVI CARTELLI STRADALI
 - MESSA A PUNTO E COLLAUDO DELL'IMPIANTO SEMAFORICO E D'ILLUMINAZIONE
 - REMOZIONE E SMONTAGGIO DELL'AREA LOGISTICA DI CANTIERE GENERALE

ATTRAVERSAMENTO n°3 (A.3): KM. 320+900 FERMATA AUTOBUS DI FRONTE A DISTRIBUTORE ESSO

ATTRAVERSAMENTO PEDONALE A RASO PROVISTO DI IMPIANTO SEMAFORICO A CHIAMATA E D'ILLUMINAZIONE A LED

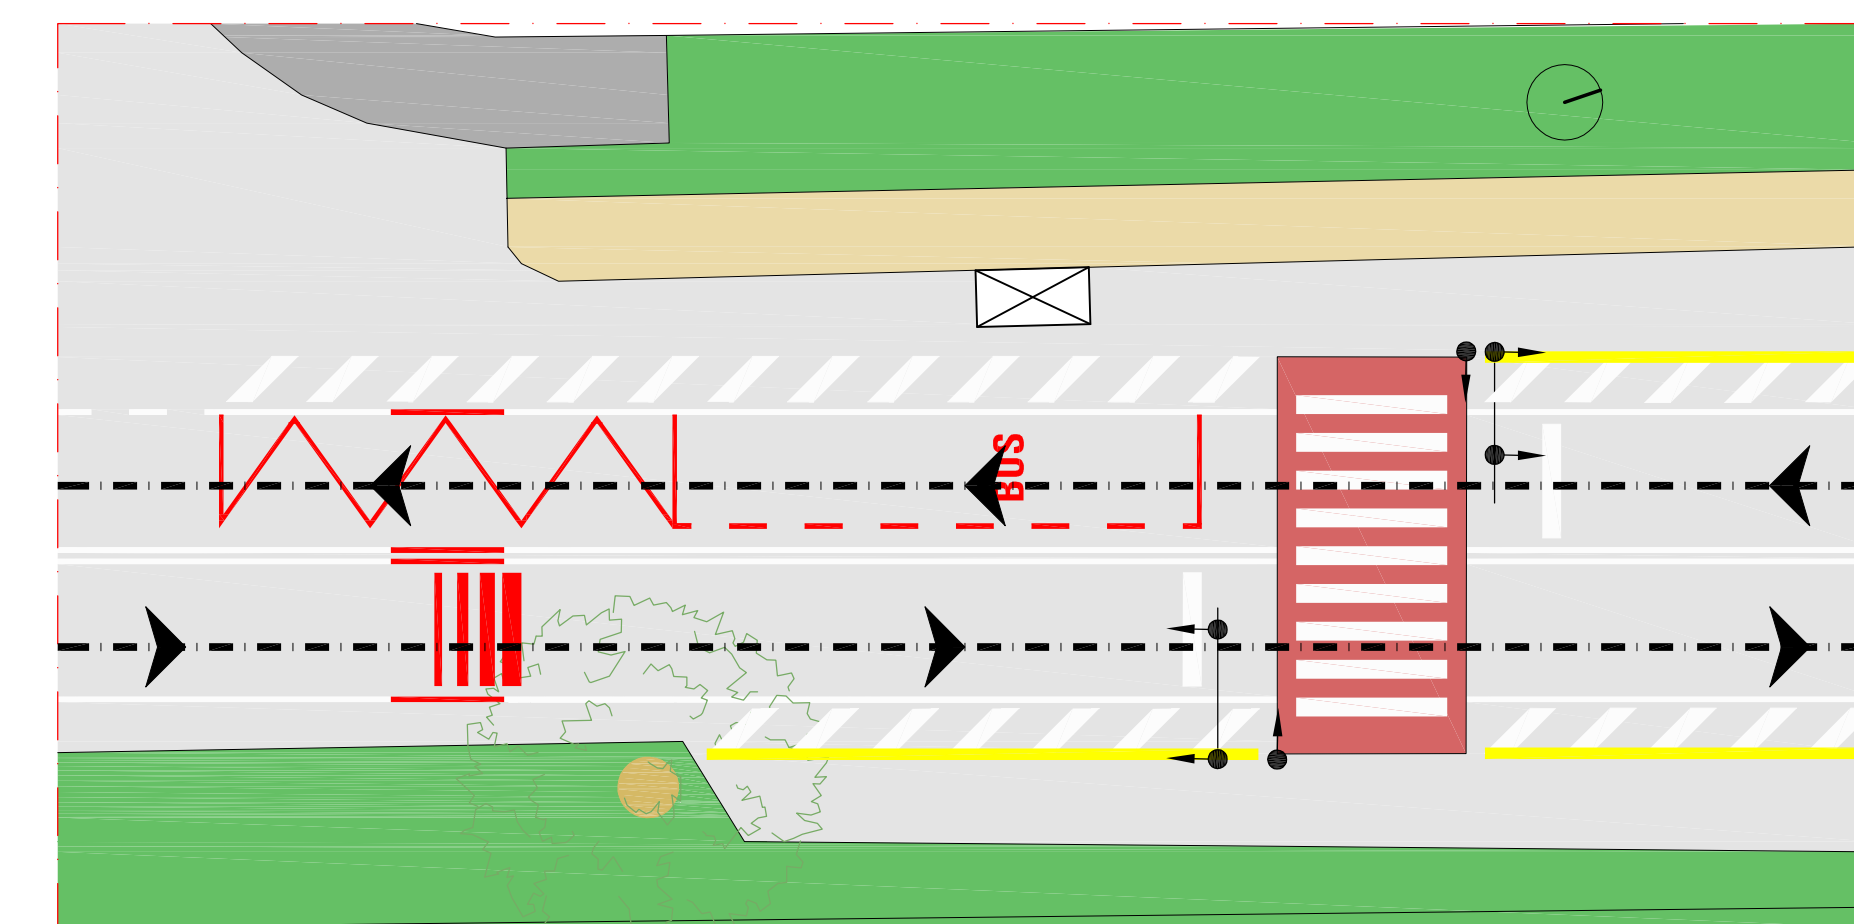

- FASI OPERATIVE:**
- GESTIONE DEL TRAFFICO VEICOLARE DA PARTE DI PERSONALE DEDICATO (MOVIERI)
 - REMOZIONE DELLA SEGNALETICA PROVVISORIA DI CANTIERE E RIPRISTINO DELLA SEGNALETICA PREESISTENTE NON OGGETTO DI MODIFICHE DI PROGETTO
 - REMOZIONE DELLA RECONIZIONE DI CANTIERE
 - REALIZZAZIONE DELLE STRISCE DI FINITURA E COMPLETAMENTO DEL NUOVO ATTRAVERSAMENTO PEDONALE
 - INSTALLAZIONE DEI NUOVI CARTELLI STRADALI
 - MESSA A PUNTO E COLLAUDO DELL'IMPIANTO SEMAFORICO E D'ILLUMINAZIONE

Provincia di Livorno
Comune di Collesalveti

Progetto: MESSA IN SICUREZZA DI N°3 ATTRAVERSAMENTI PEDONALI SULLA VIA AURELIA NELLA FRAZIONE DI STAGNO
Via Aurelia da km 319 + 800 a km 320 + 900
CIG: Z9D3762627

Località: Stagno - Collesalveti (LI)

Committente: Comune di Collesalveti

GRUPPO DI LAVORO:
R.U.P.: Arch. Leonardo ZINNA (Comune di Collesalveti - Servizio Lavori Pubblici)

Progettazione Generale e C.S.E.: Ing. Andrea CECCONI (Ord. Ing. Prov. Livorno n. 1244-A)
Collaborazione: Ing. Luca SCIUMBATA

Progettazione Impianti: Ing. Federico DEL MORO (Ord. Ing. Prov. Livorno n. 1793-A)

Via Botta n. 35 - 57123 - LIVORNO - tel. 0586/834339 - fax 0586/834010 - e_mail andrea.cecconi@ata-ingegneria.com - P.IVA 0128410490

Revisori:	0	Novembre 2022	Scala:	1:5000-200
	1			
	2			
	3			
	4			
	5			

Objetto: CANTIERIZZAZIONE
Planimetrie delle fasi di realizzazione dei
3 attraversamenti pedonali

Tavola n.: 7