


Direzione Provinciale di Livorno Uff. I.C. COLLESALVETTI - A.O.C.C.C.P. n. 01 r. 0007516 - Ingresso - 17/04/2023 - 12:01

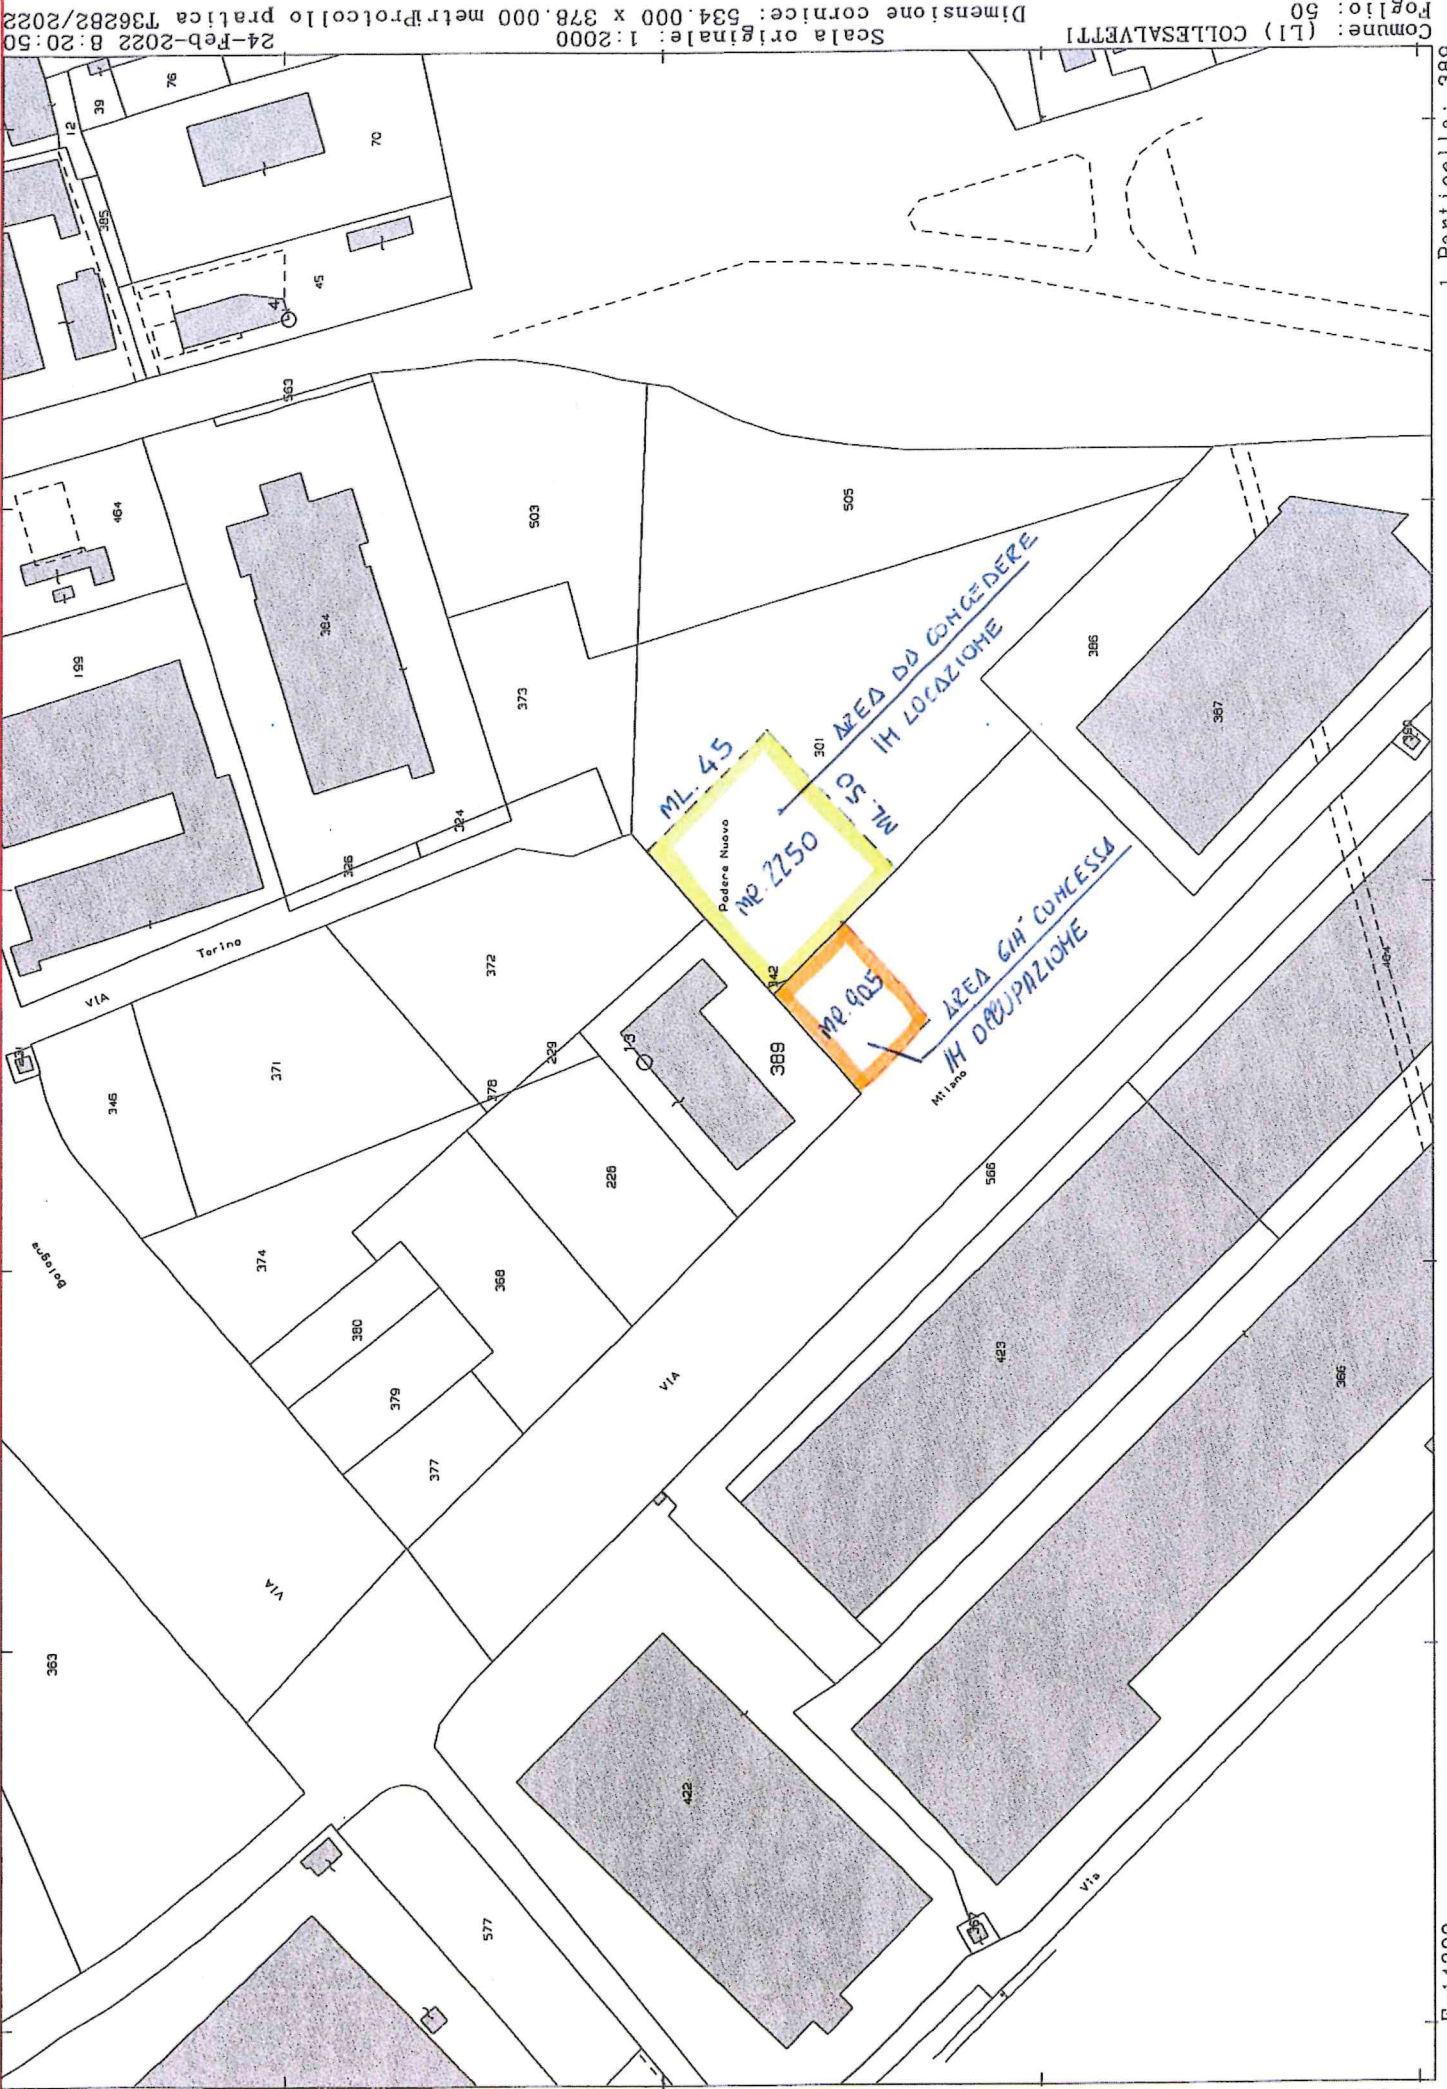

Scala originale: 1:2000
 Dimensione cornice: 534.000 x 378.000 metr. Procollo pratica T36282/2022
 Comune: (L1) COLLESALVETTI
 Foglio: 50
 24-Feb-2022 8:20:50

I Particella: 389

E=14300

N=14900