



PLANIMETRIA DI CANTIERE

SCALA 1:200


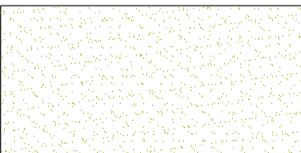


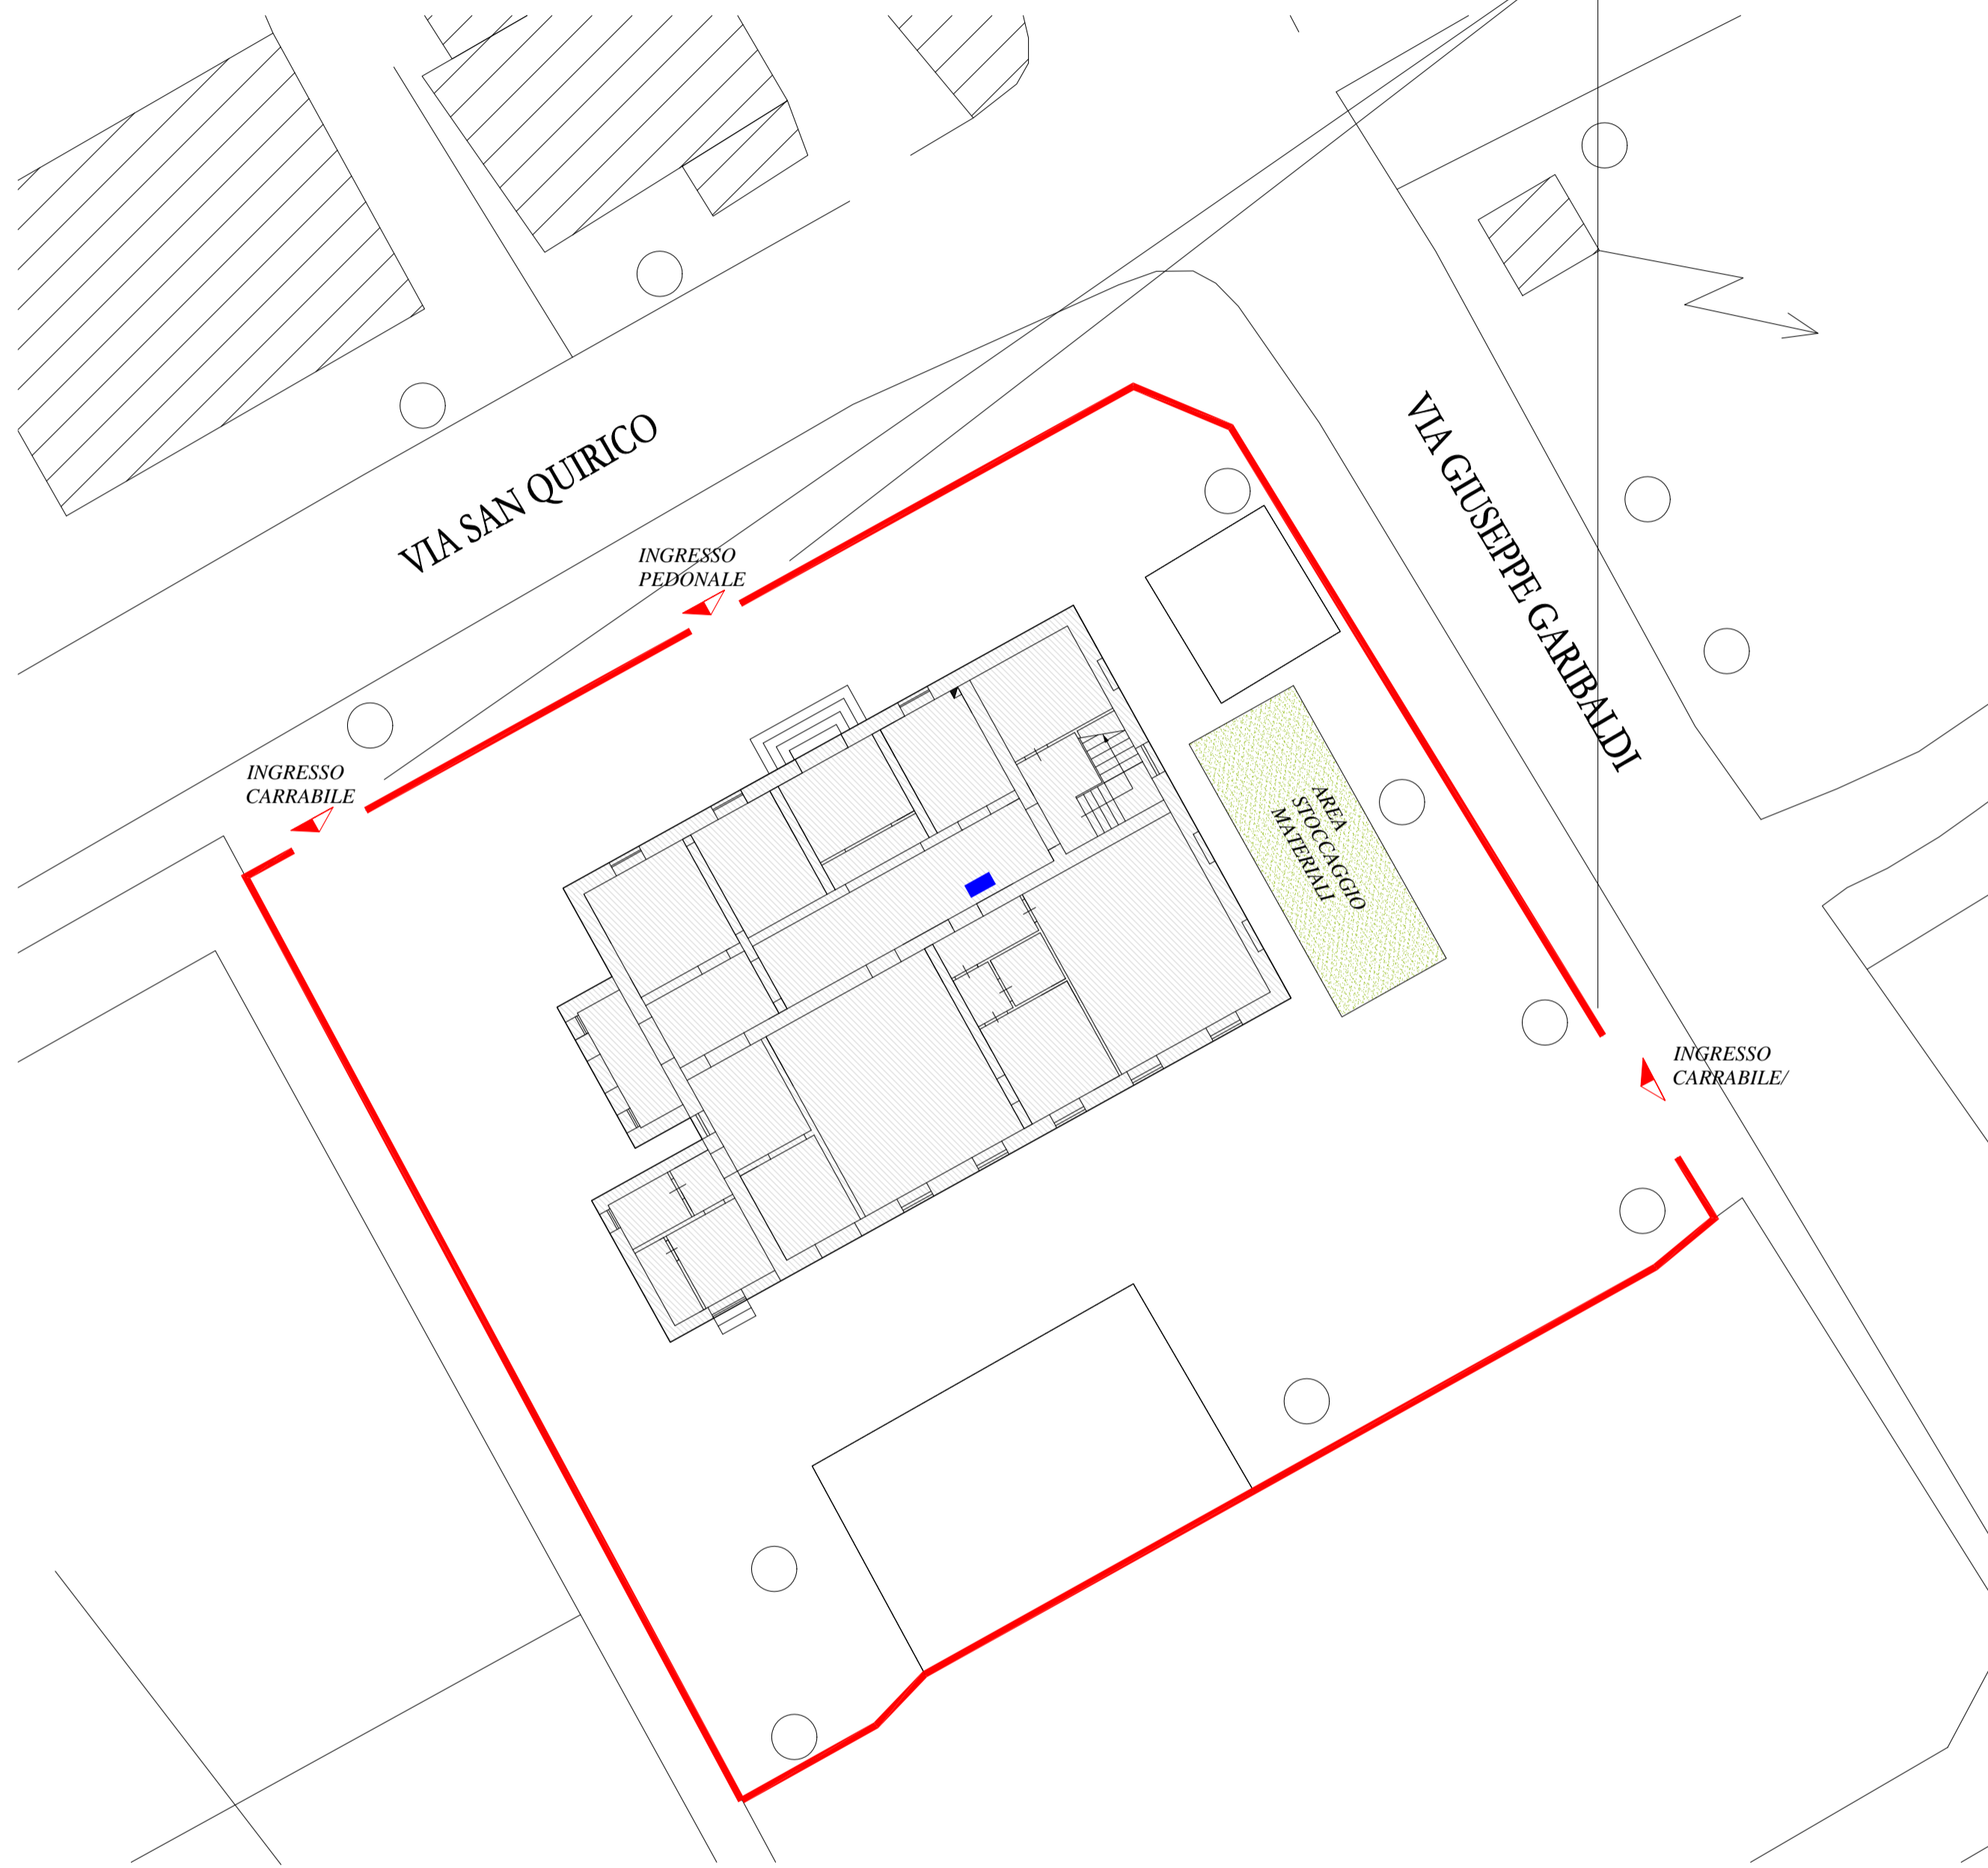

PLANIMETRIA GENERALE

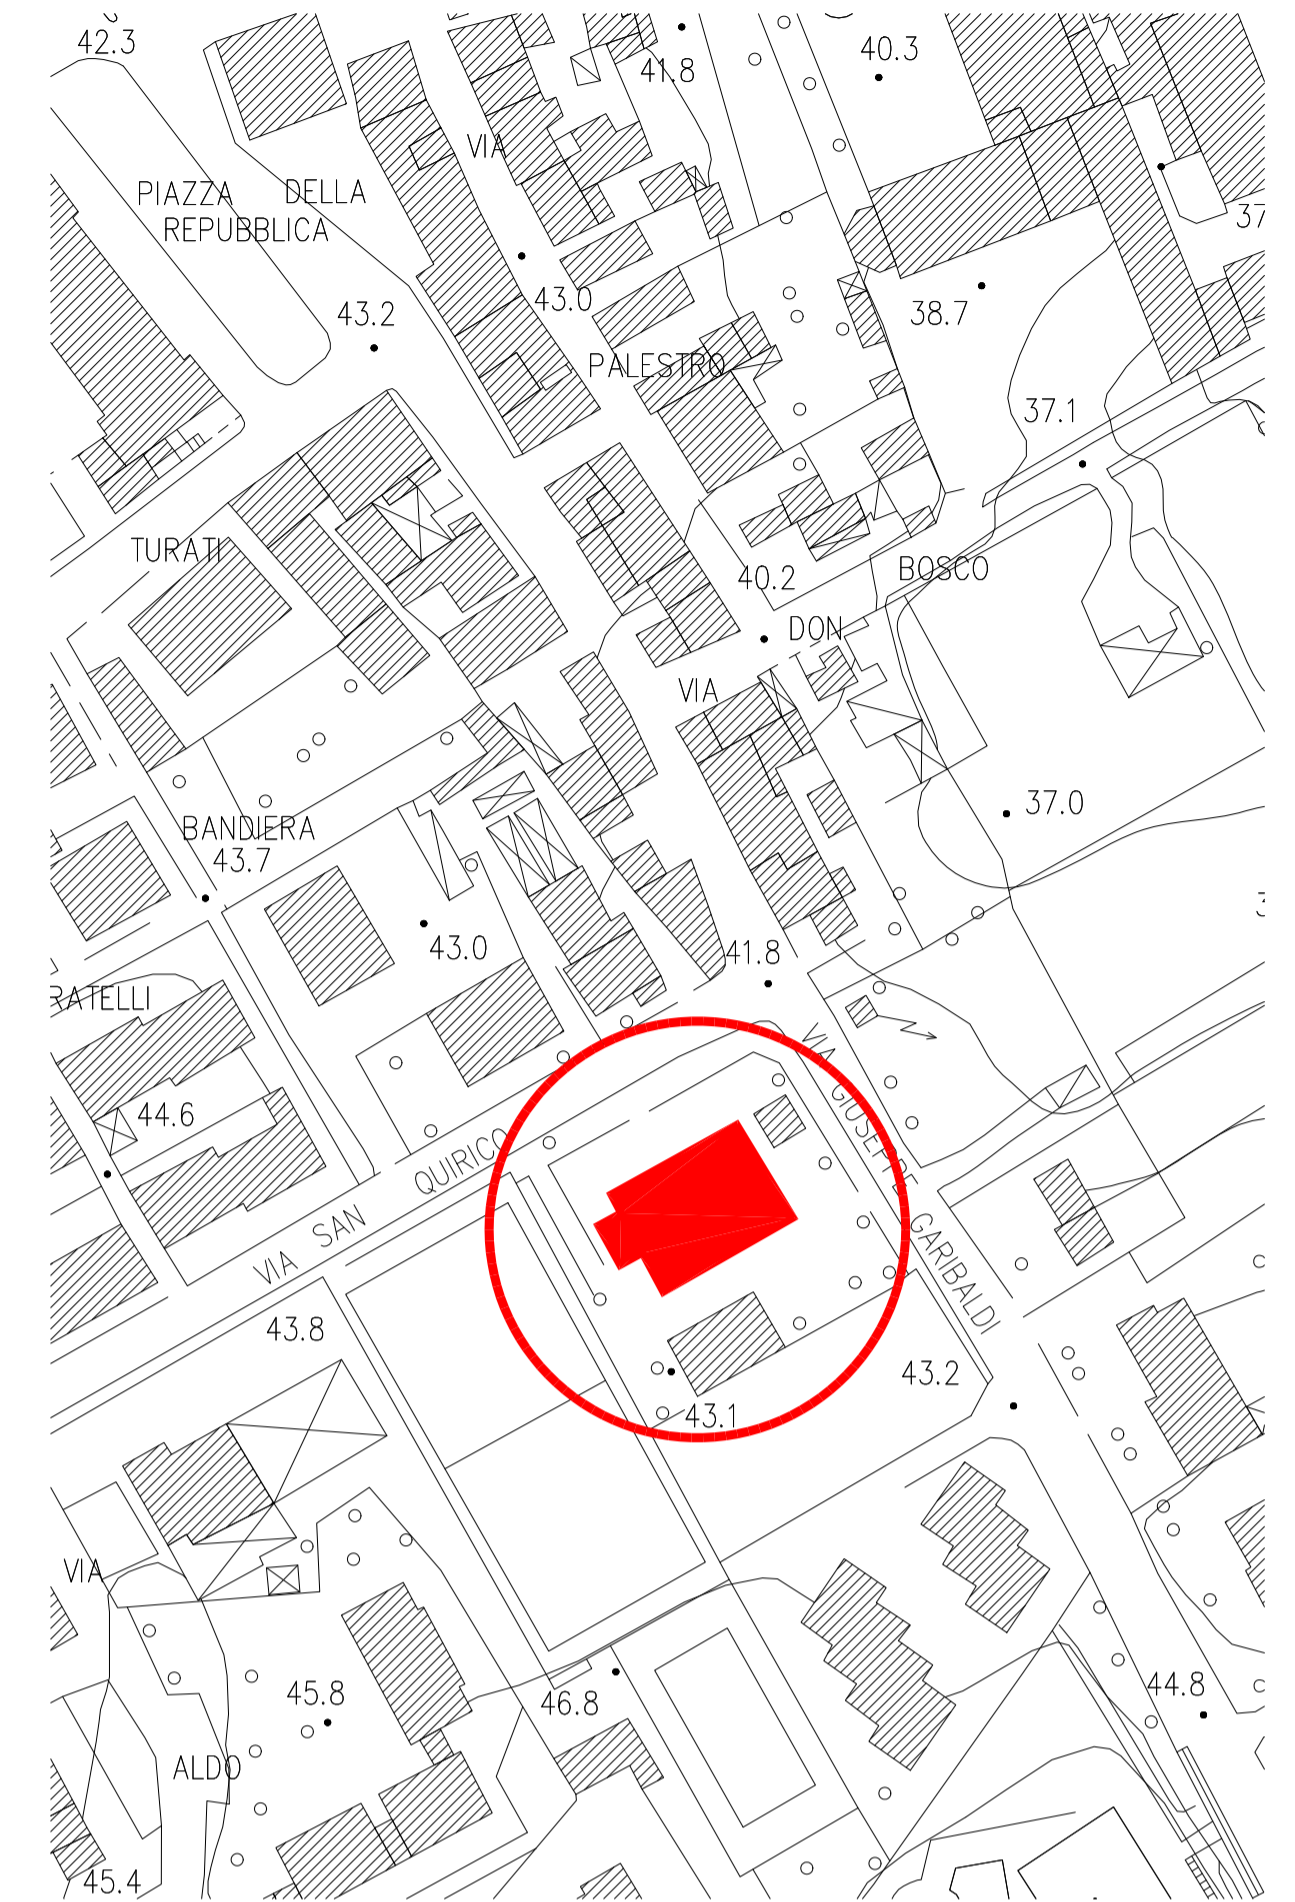
SCALA 1:1000



LEGENDA:

-  FABBRICATO
-  STOCCAGGIO MATERIALI
-  RECINZIONE ESISTENTE
-  QUADRO ELETTRICO

ING. FEDERICO BERNARDINI
PROGETTAZIONI

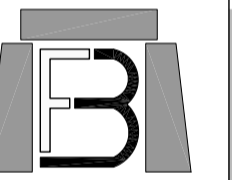

PROGETTO : INTERVENTO DI RINFORZO LOCALE SULLE STRUTTURE DELLA SCUOLA PRIMARIA DI COLLESALVETTI
-Adeguamento ai carichi statici -
Via San Quirico-57014 Collesalveti (LI)

COMMITTENTE : **Comune di Collesalveti**
Piazza della Repubblica n°32 -57014 Collesalveti (LI)

PROGETTISTI :
FEDERICO BERNARDINI
ingegnere
Via Turati, 7
57014 - Collesalveti (LI)
tel./fax.: 0586.966202
mail.: bfprogetti@gmail.com

NOTE :

COLLABORATORI:
Ing. Alessandra Bassi
Via Volterrana n° 509
56030-Terricciola (PI)

TIMBRI E FIRME :

Oggetto Tavola

**PROGETTO ESECUTIVO
PLANIMETRIA DI CANTIERE**

Tavola

S1

Codice File	Revisione	Note	Data	Scala principale
32_22 Es_r0.dwg	1	Prima emissione	Luglio 2022	VARIA