












ATTRAVERSAMENTO n°1 (A.1): KM 319+800 FERMATA DELL'AUTOBUS NUCLEO ABITATO DI PONTE UGIONE

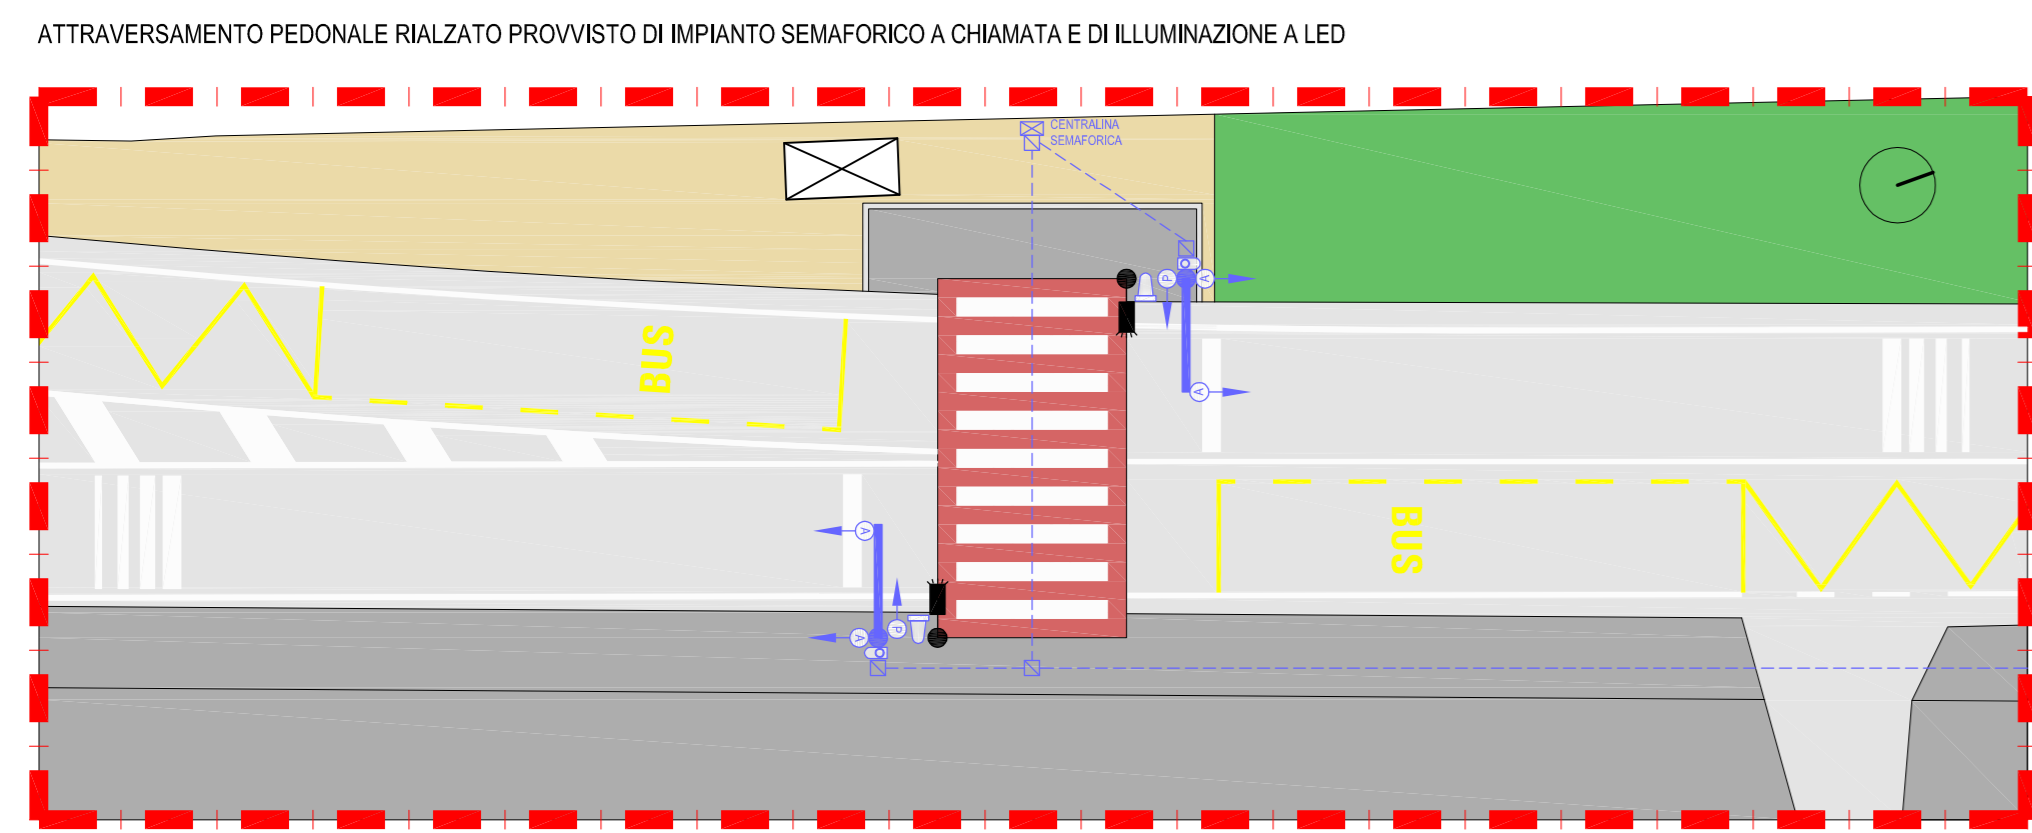





ATTRAVERSAMENTO n°2 (A.2): KM. 319+950 INGRESSO PRINCIPALE RAFFINERIA ENI

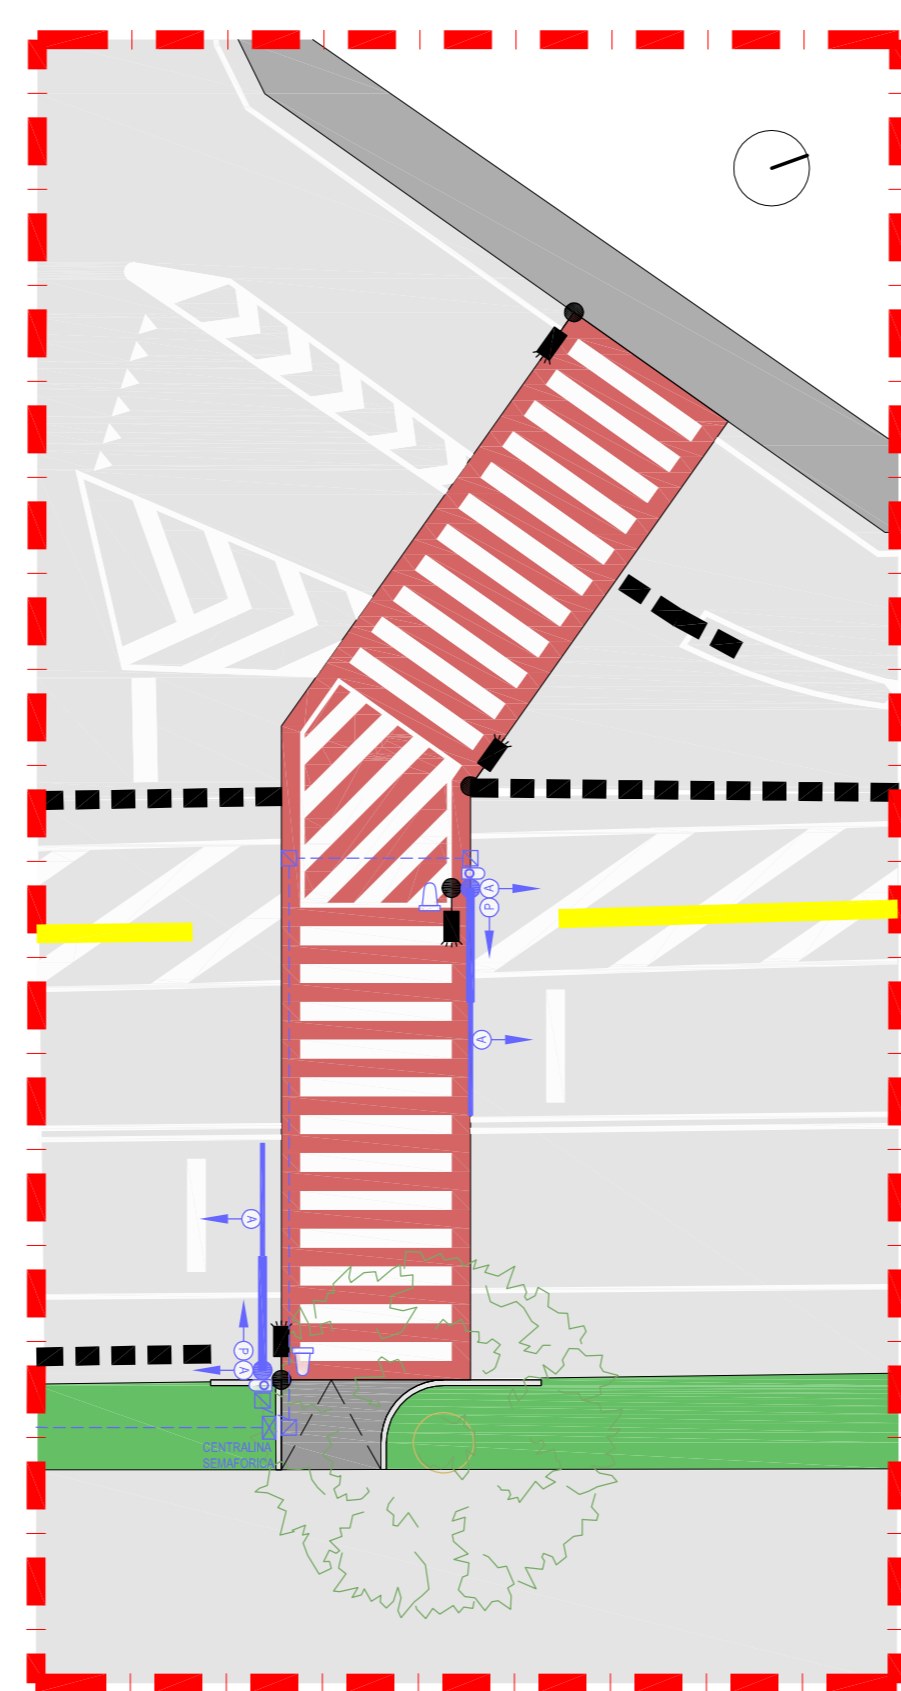

ATTRAVERSAMENTO n°3 (A.3): KM. 320+900 FERMATA AUTOBUS DI FRONTE A DISTRIBUTORE ESSO

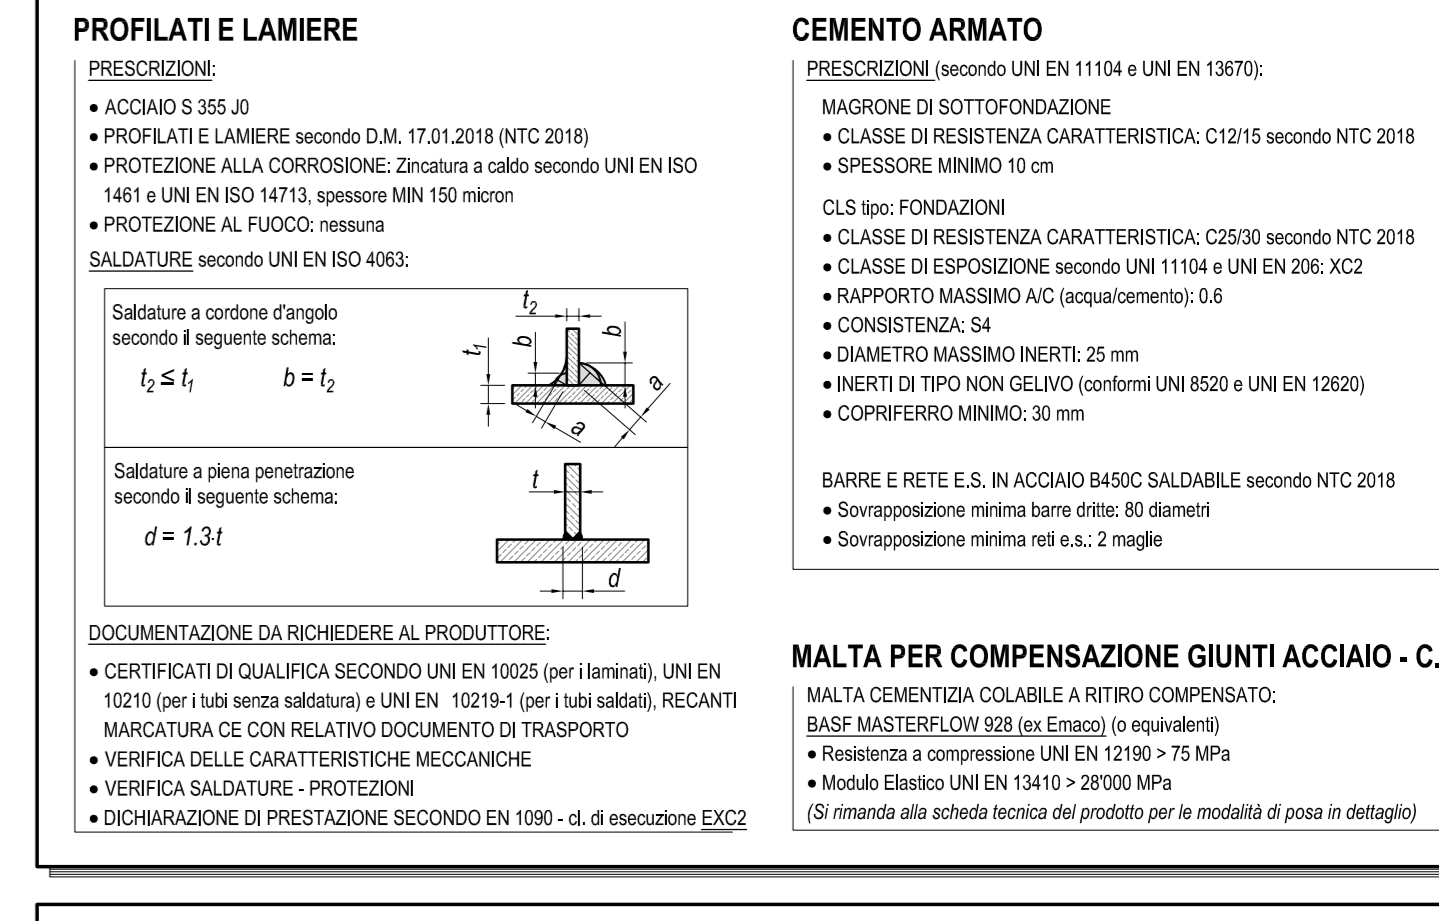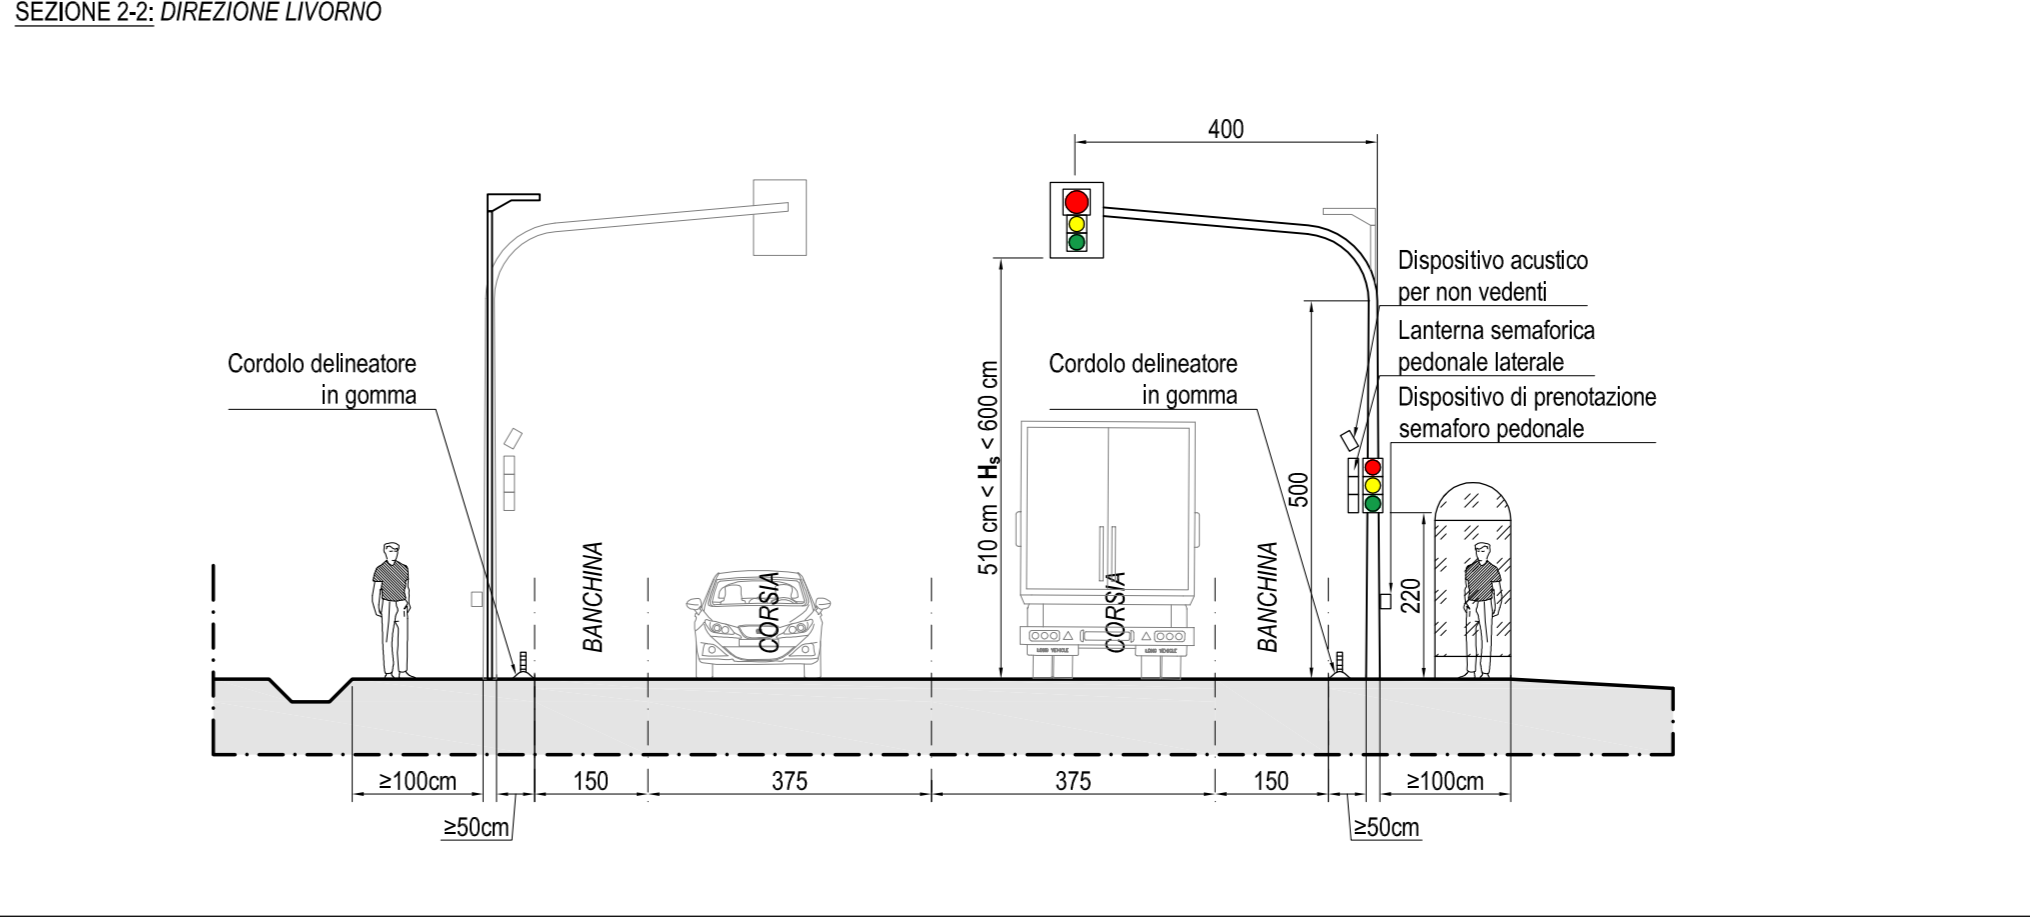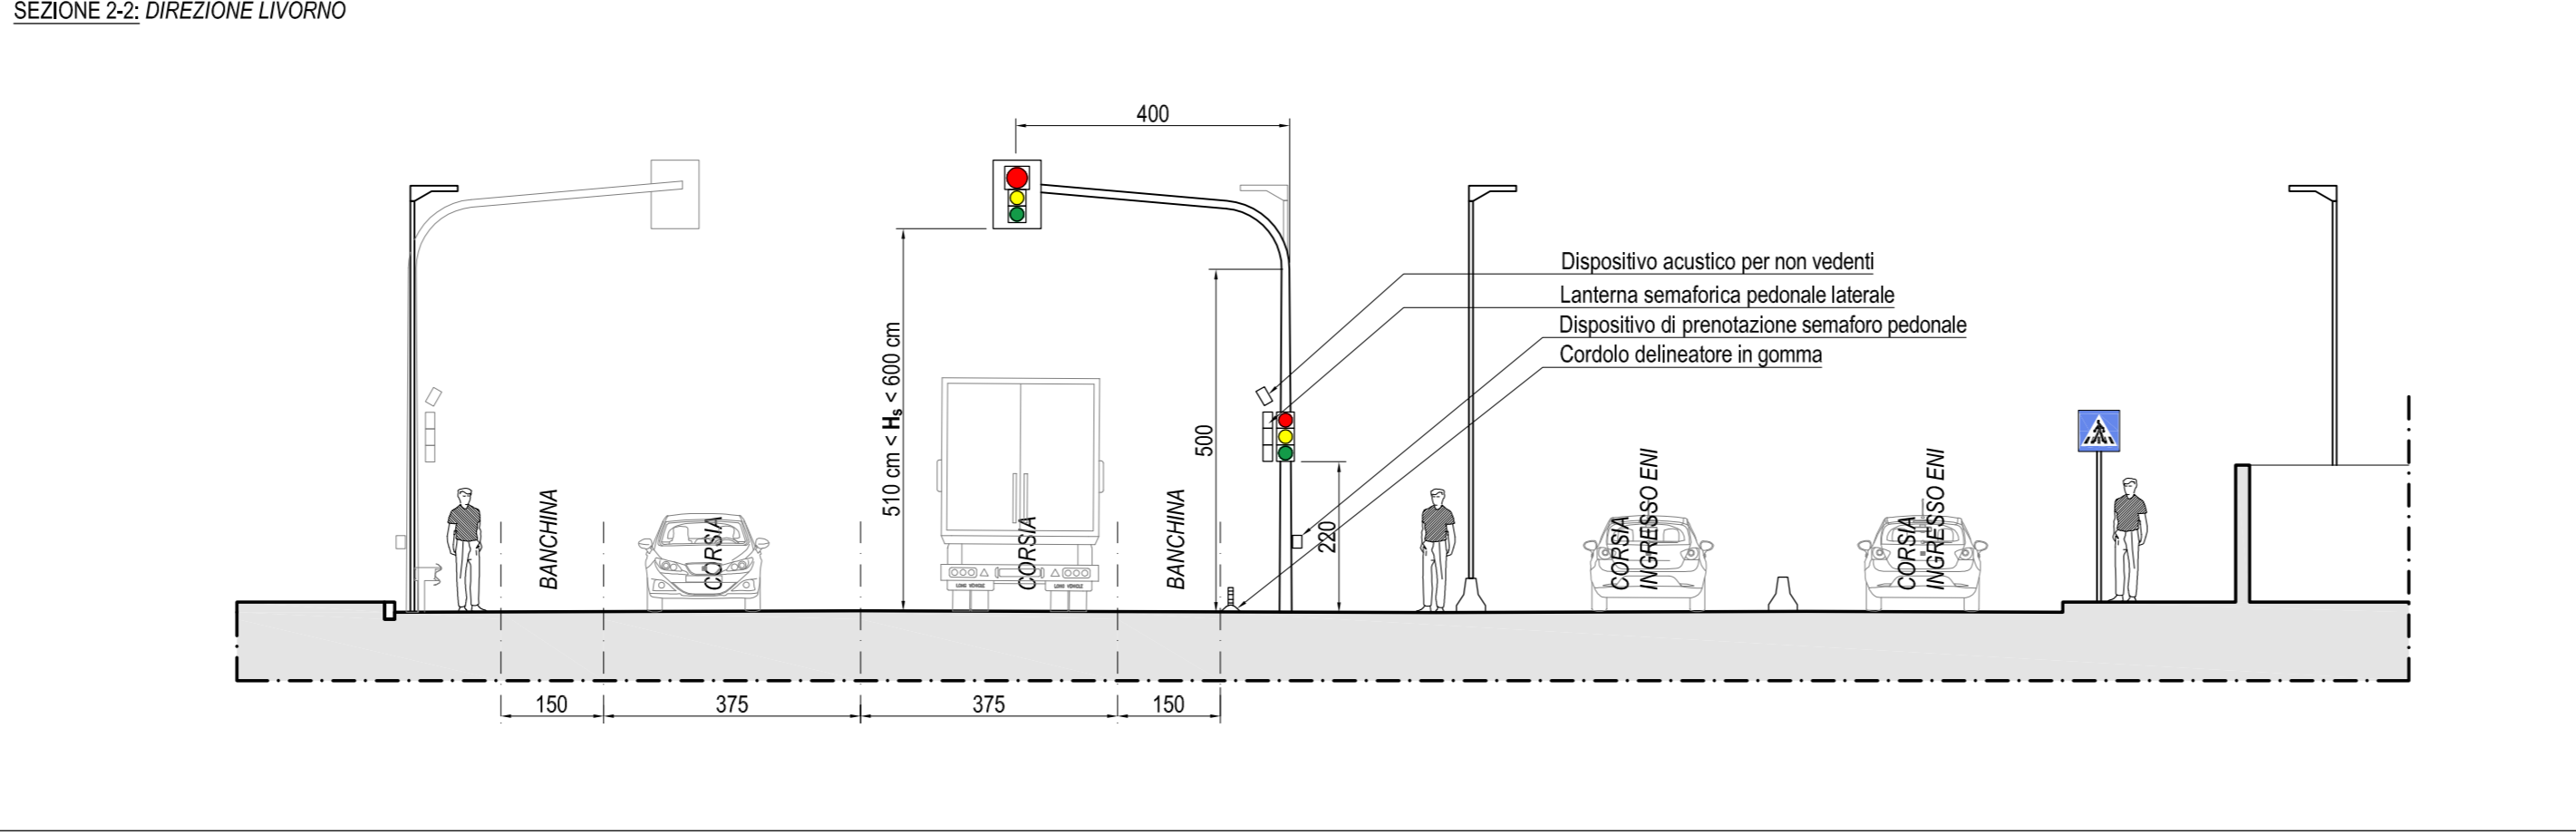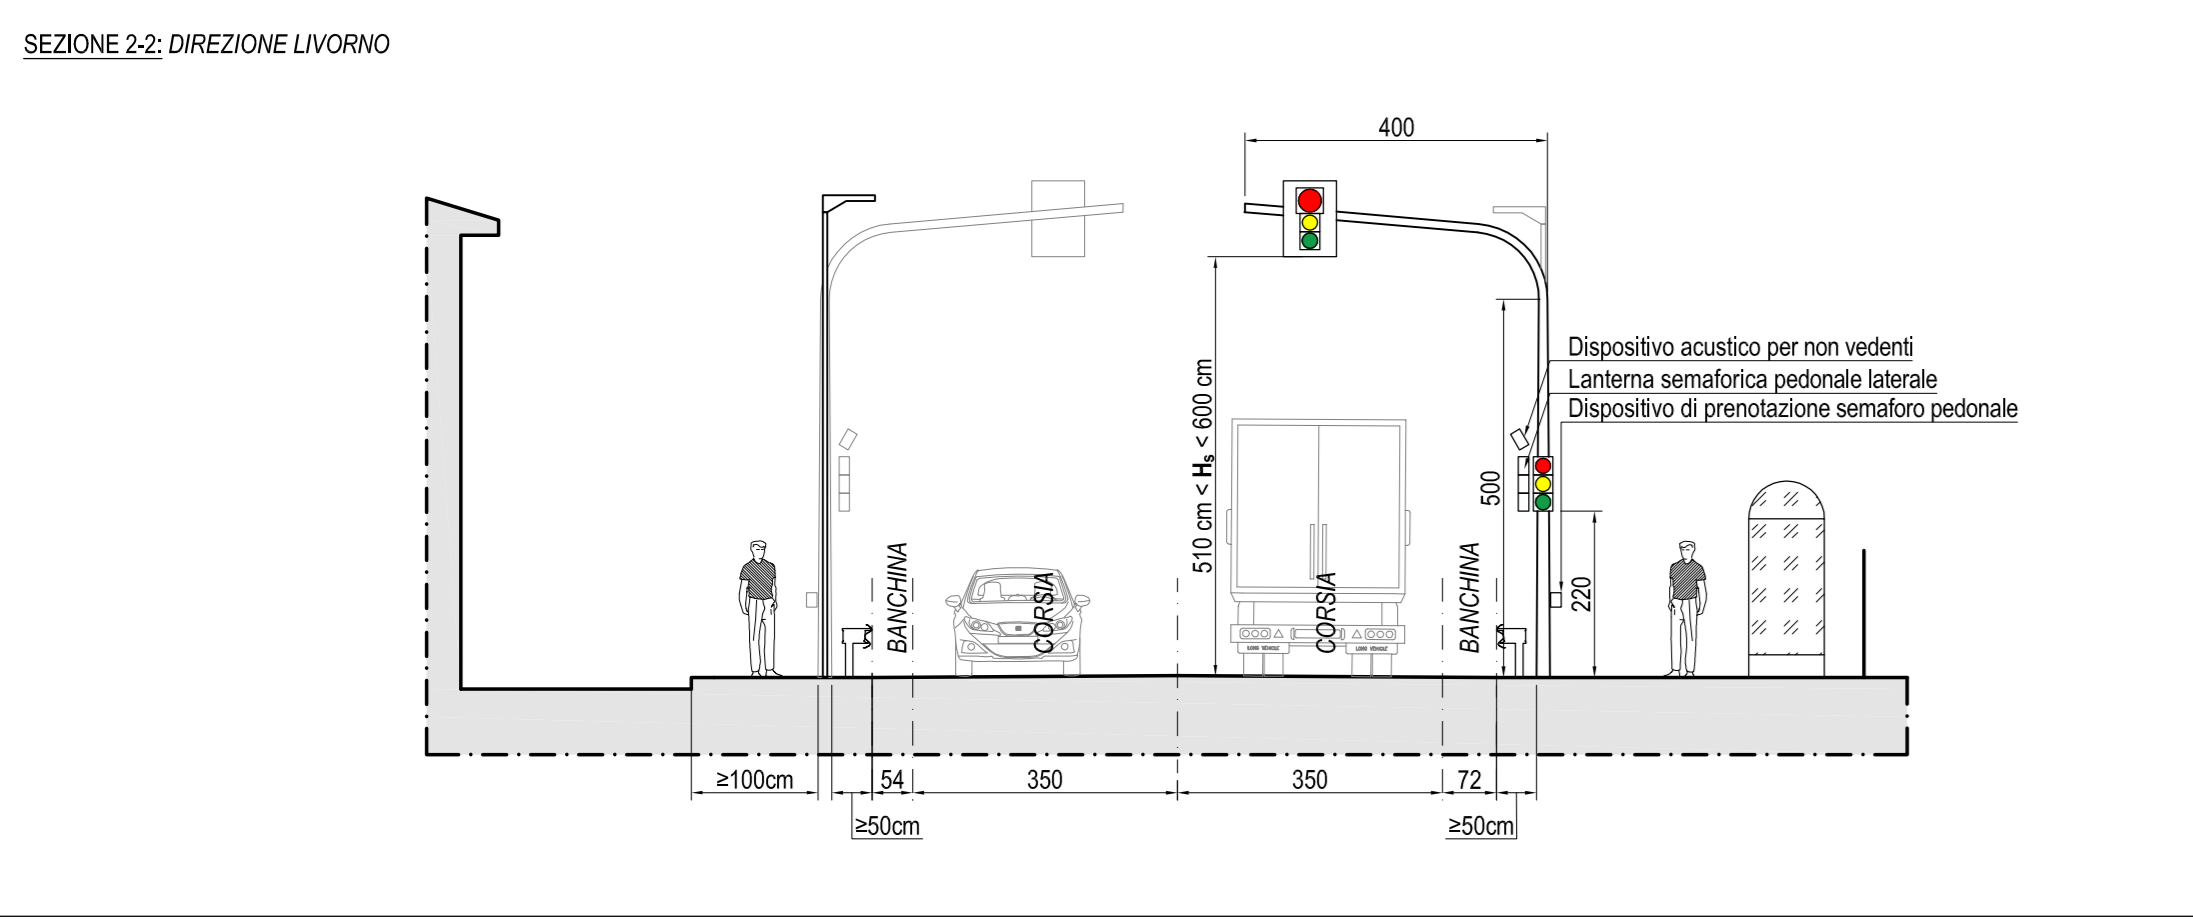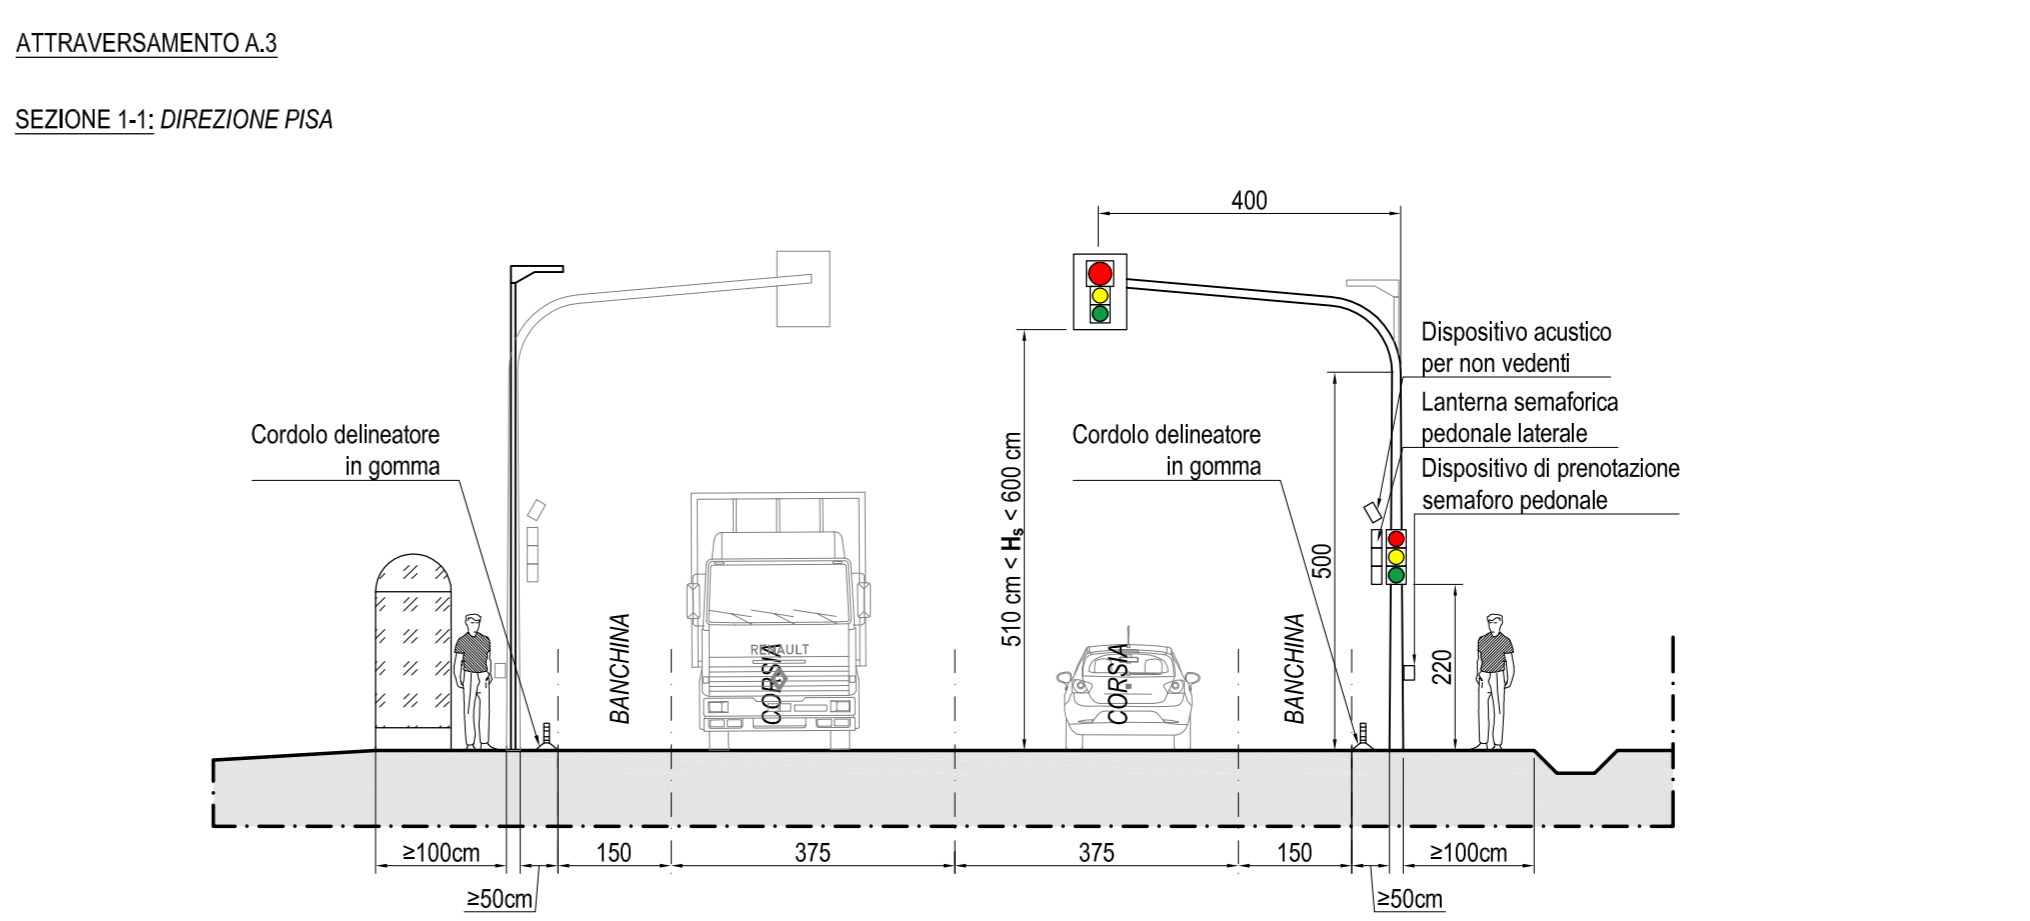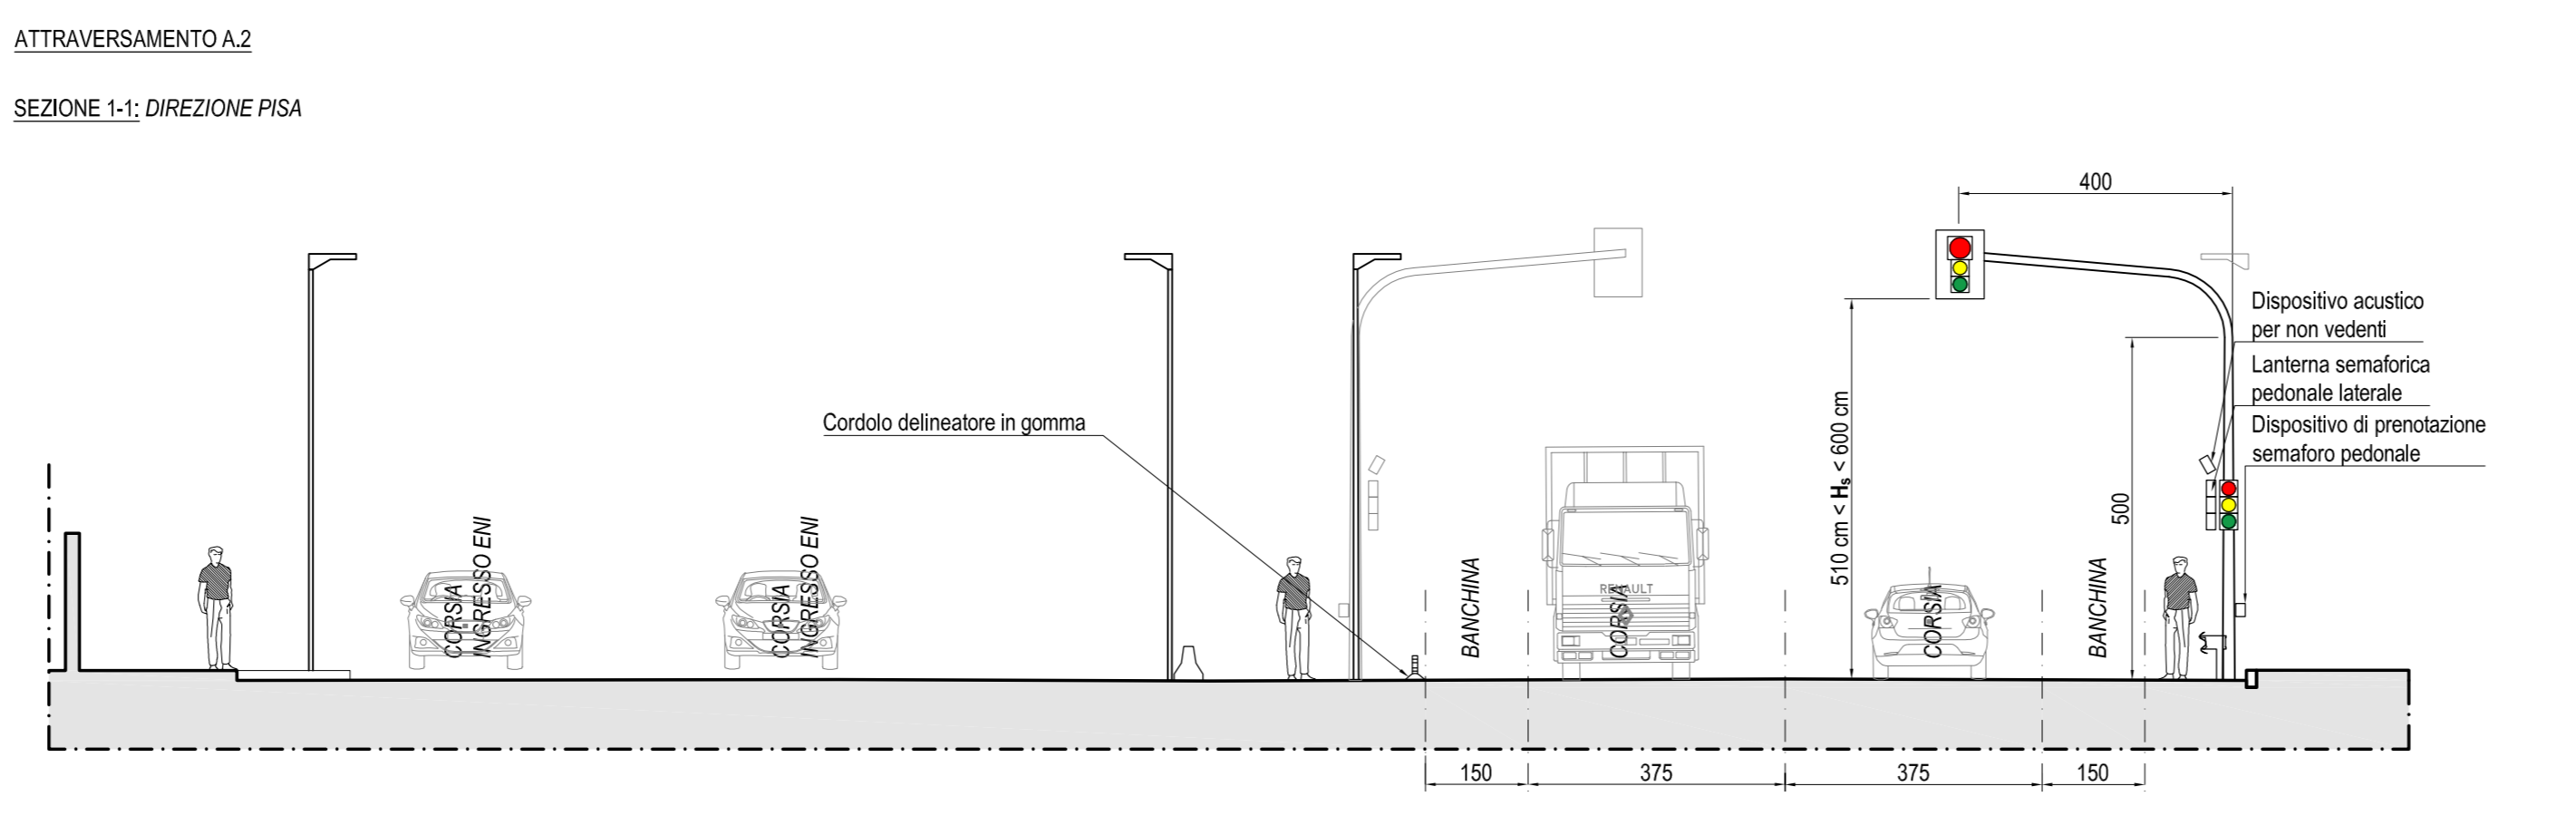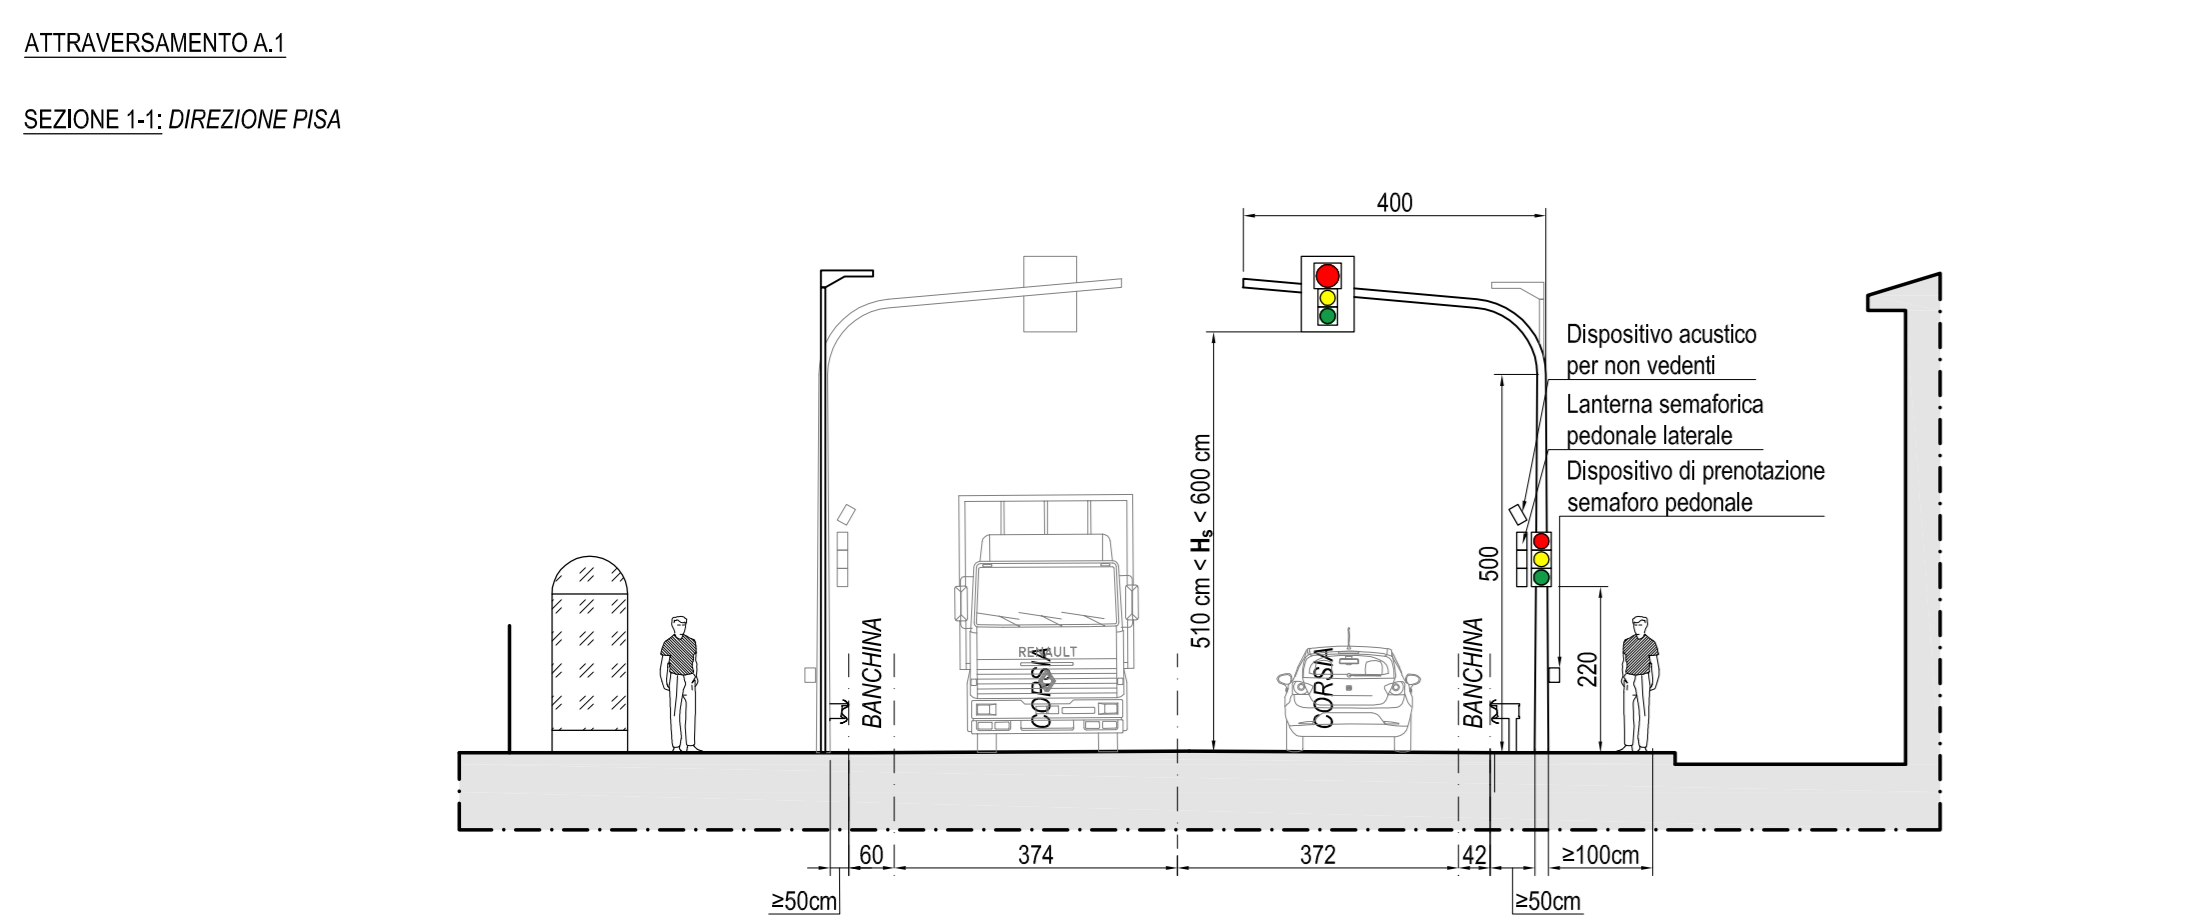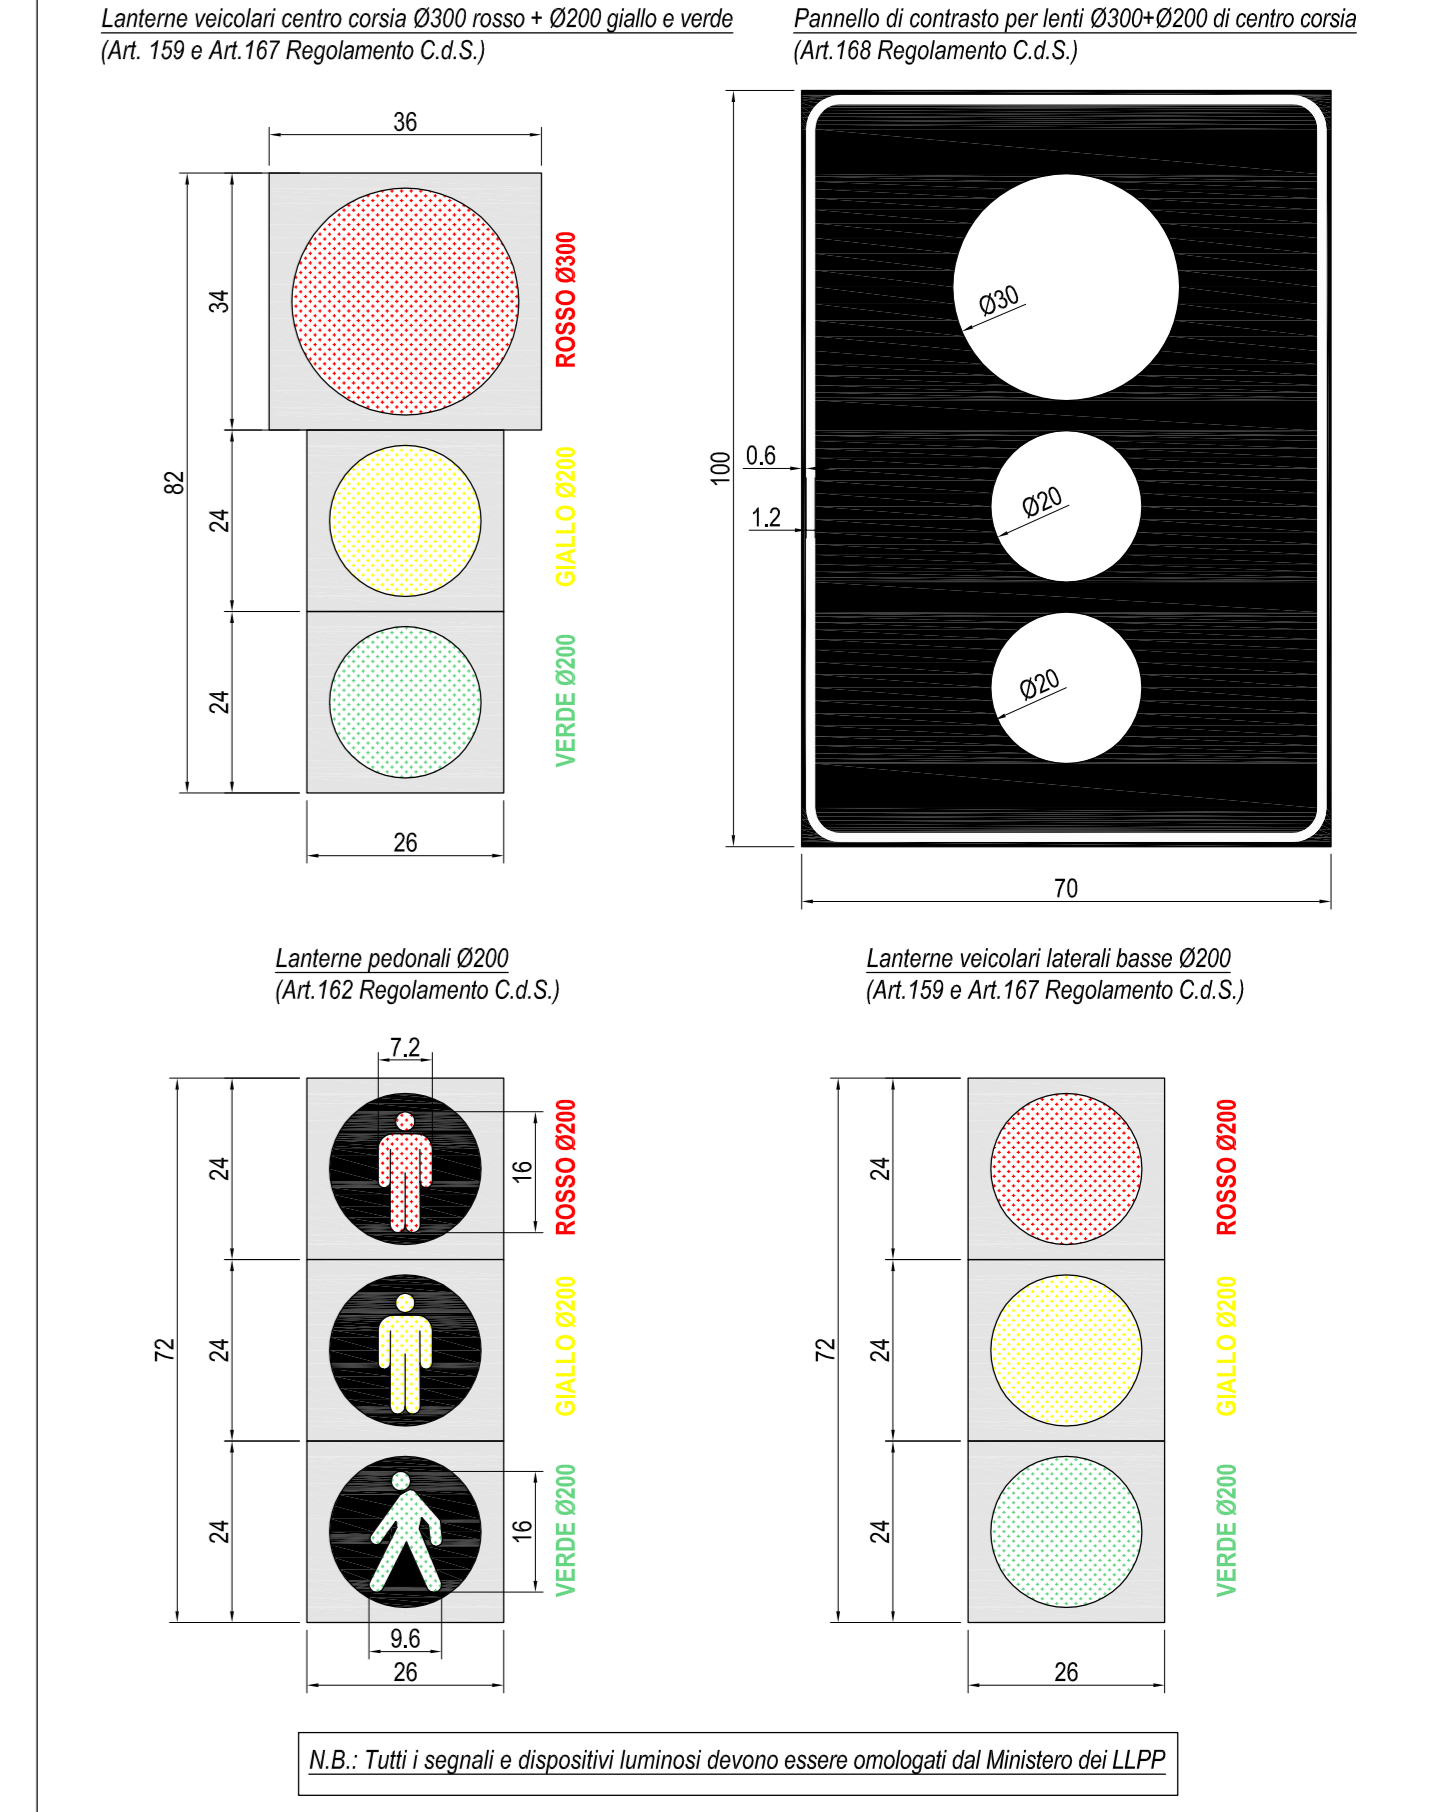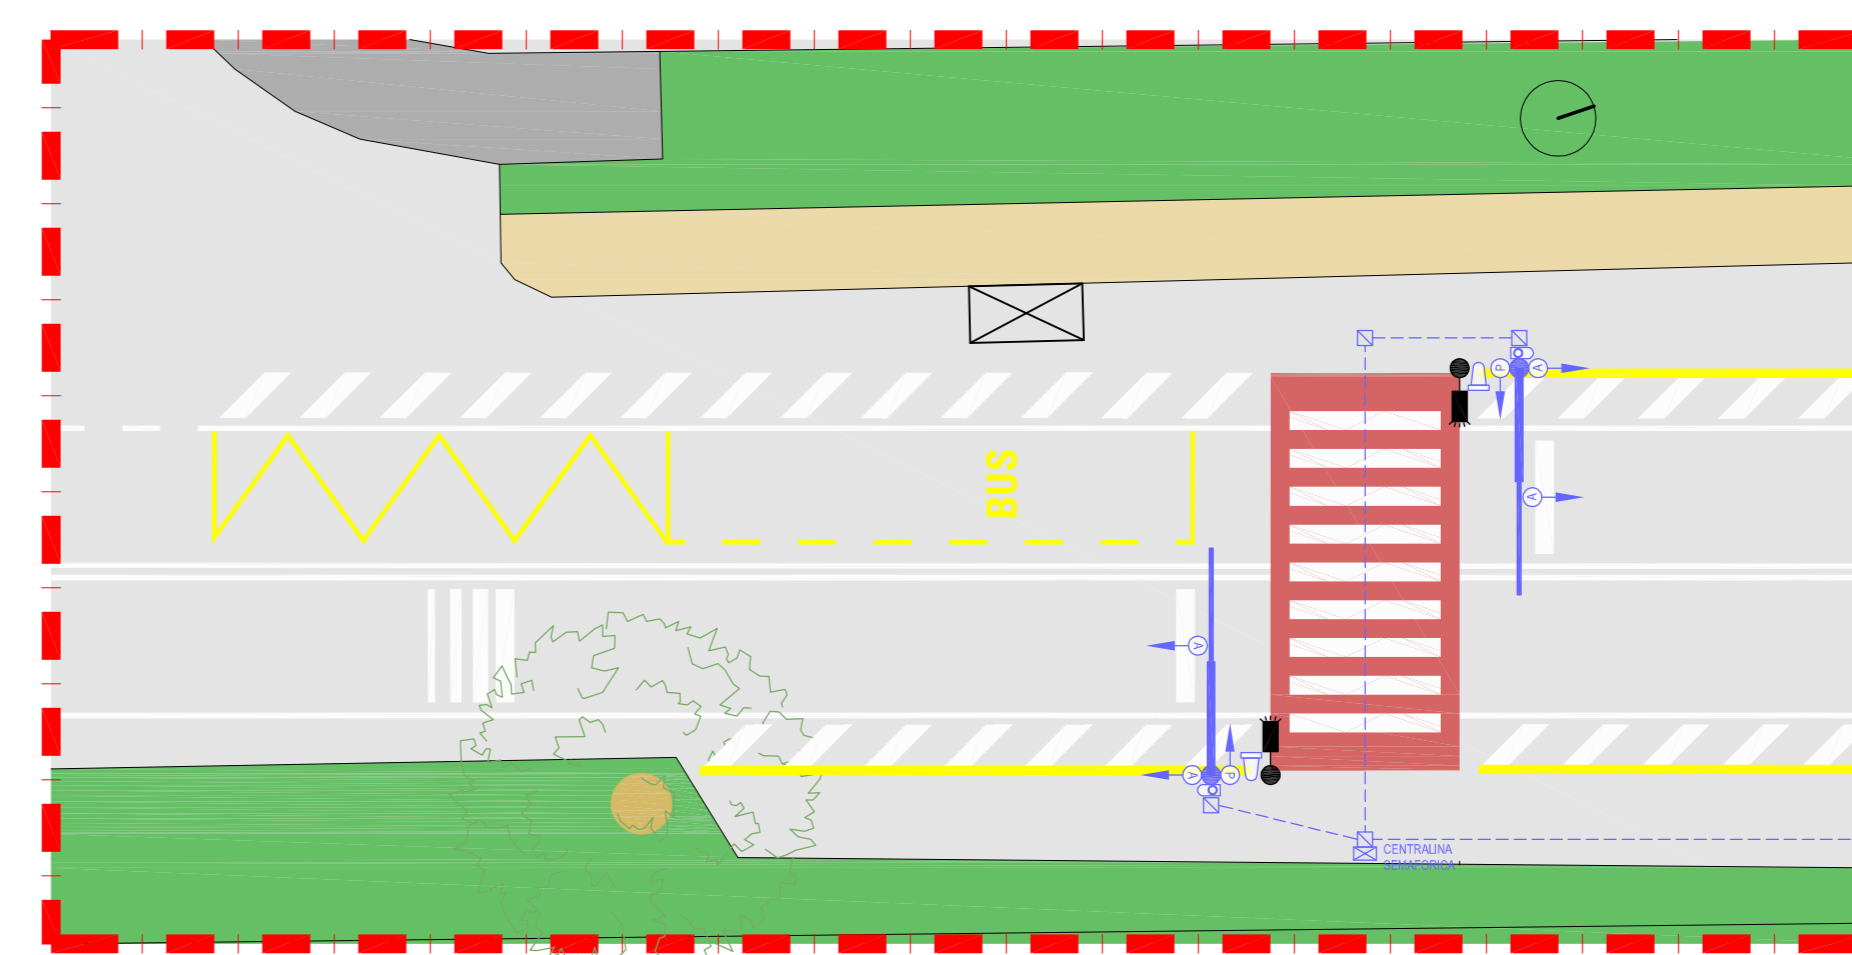

Durante le operazioni di tracciamento dei Fili Fissi e dei Picchetti sarà onere dell'Appaltatore eseguire un accurato rilievo piano-altimetrico del sito in modo da poter effettuare una verifica generale, preliminare alla costruzione...

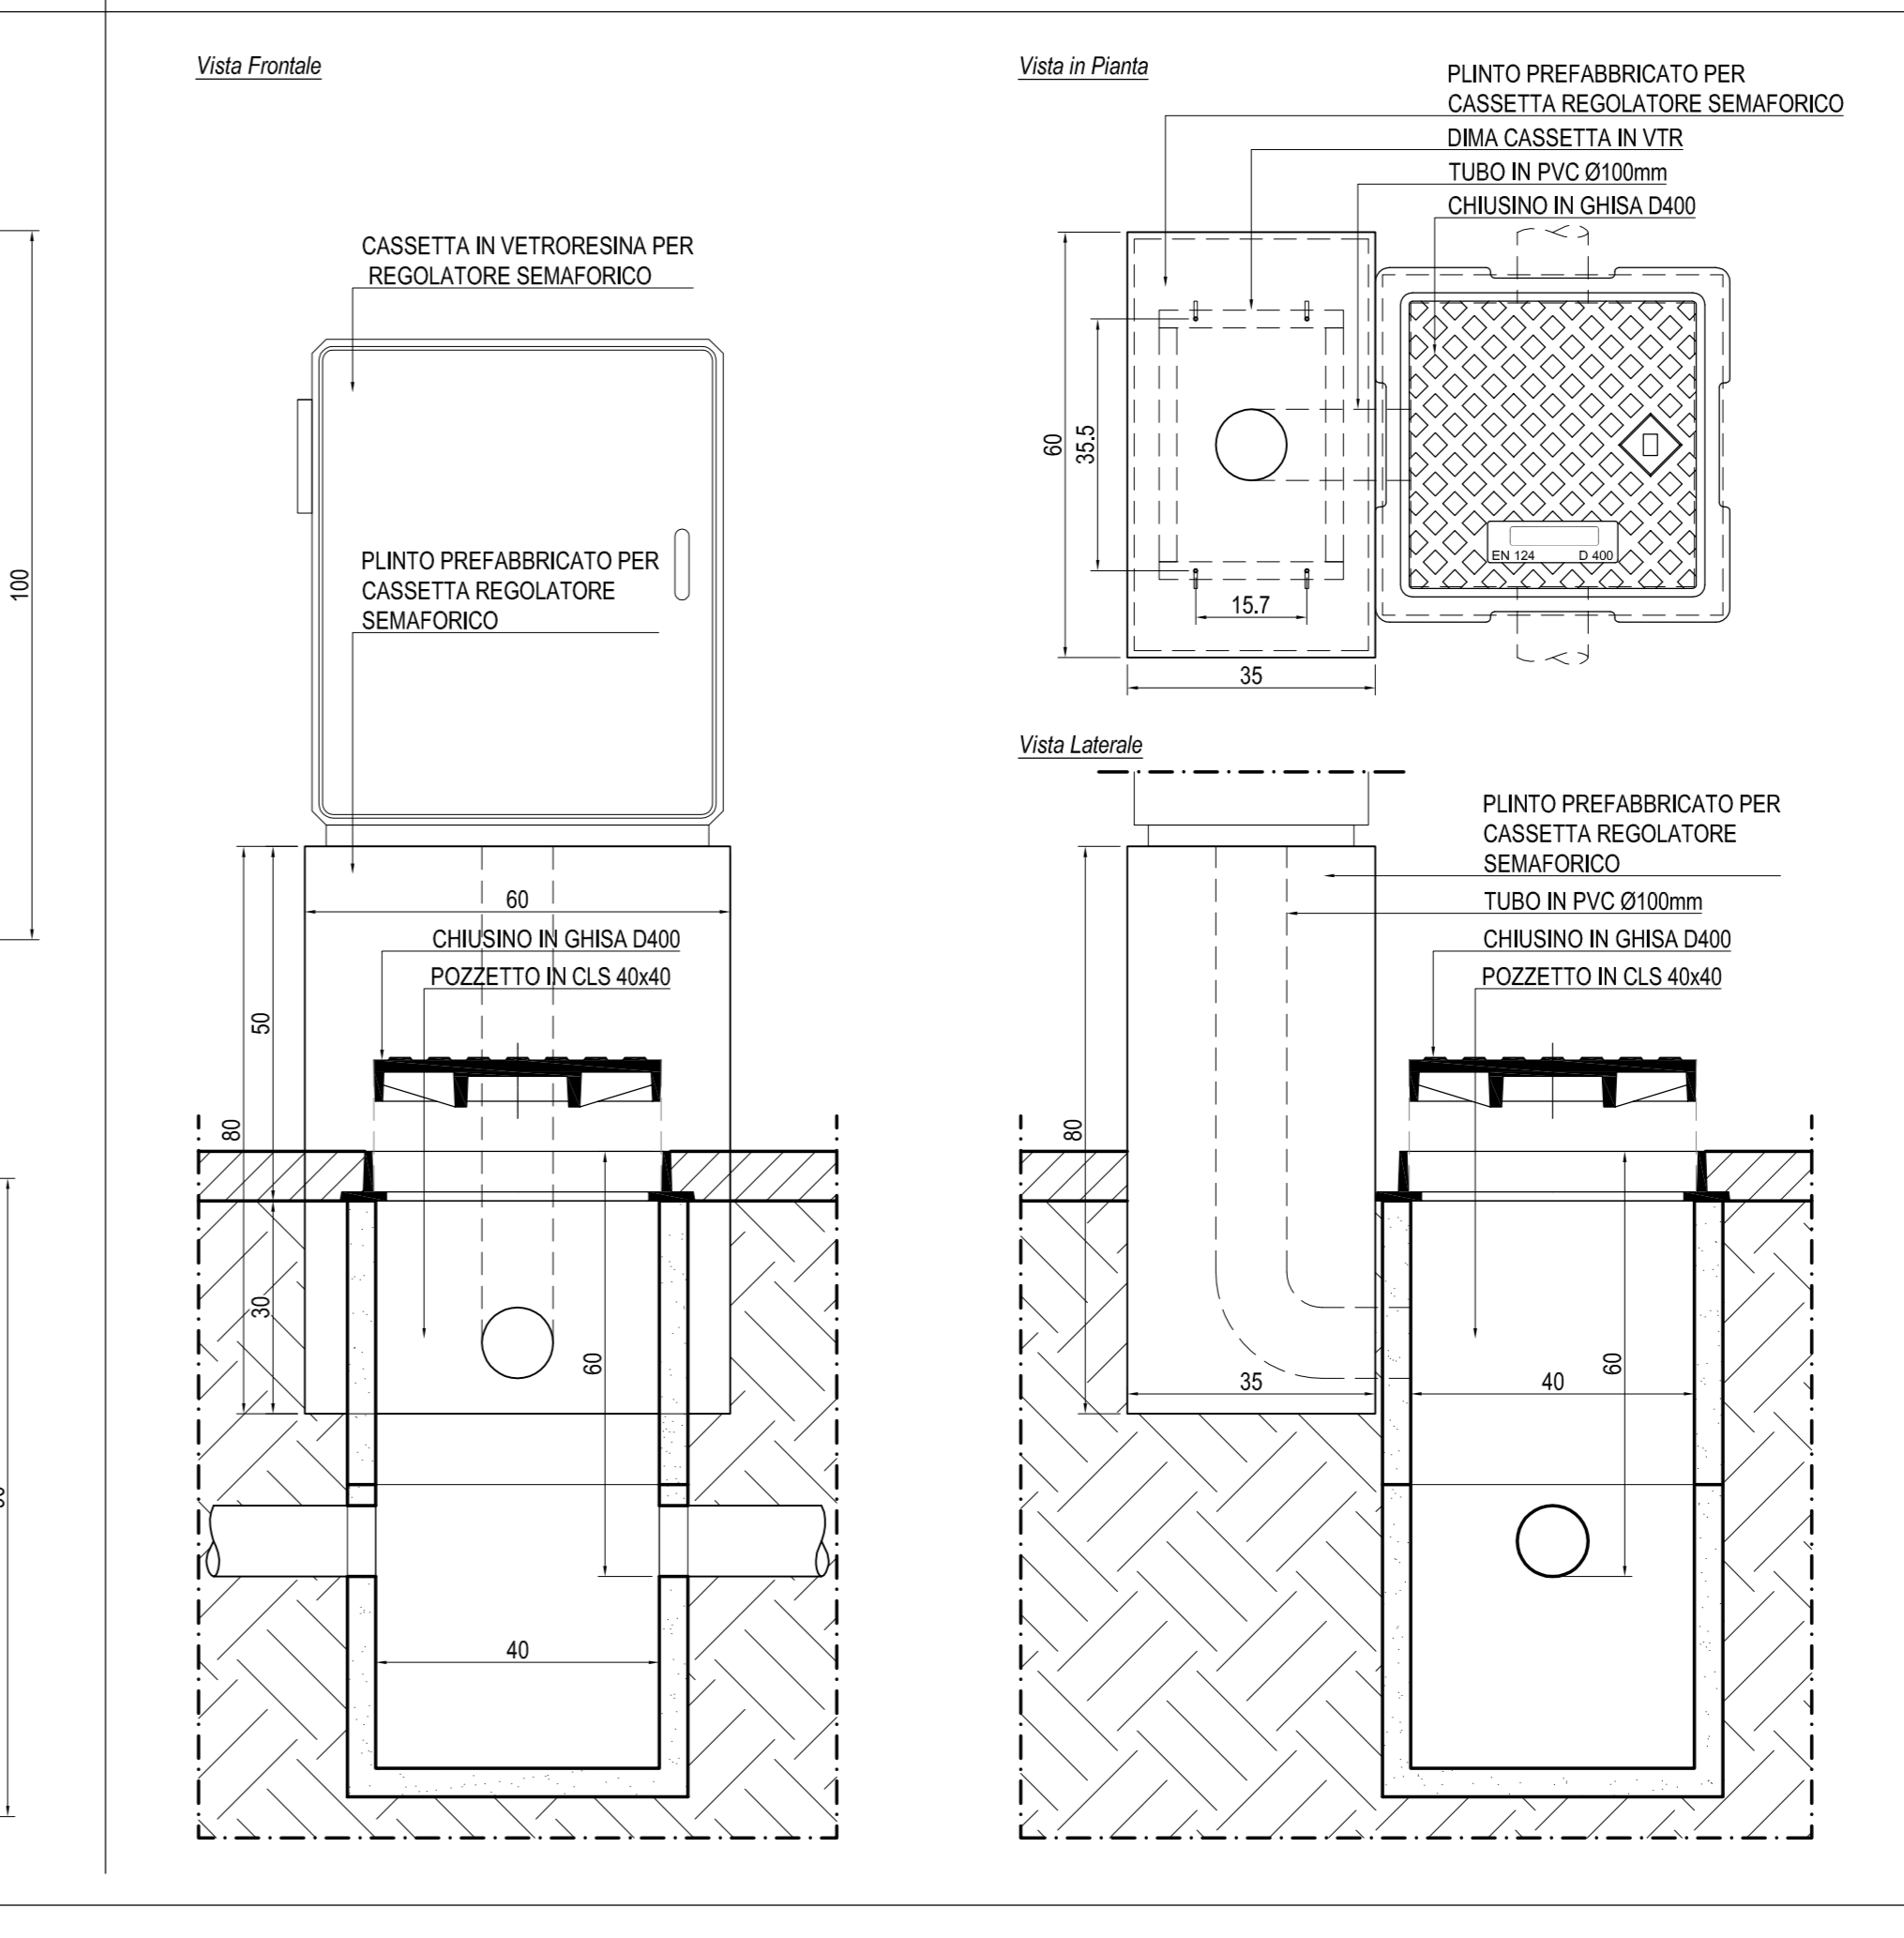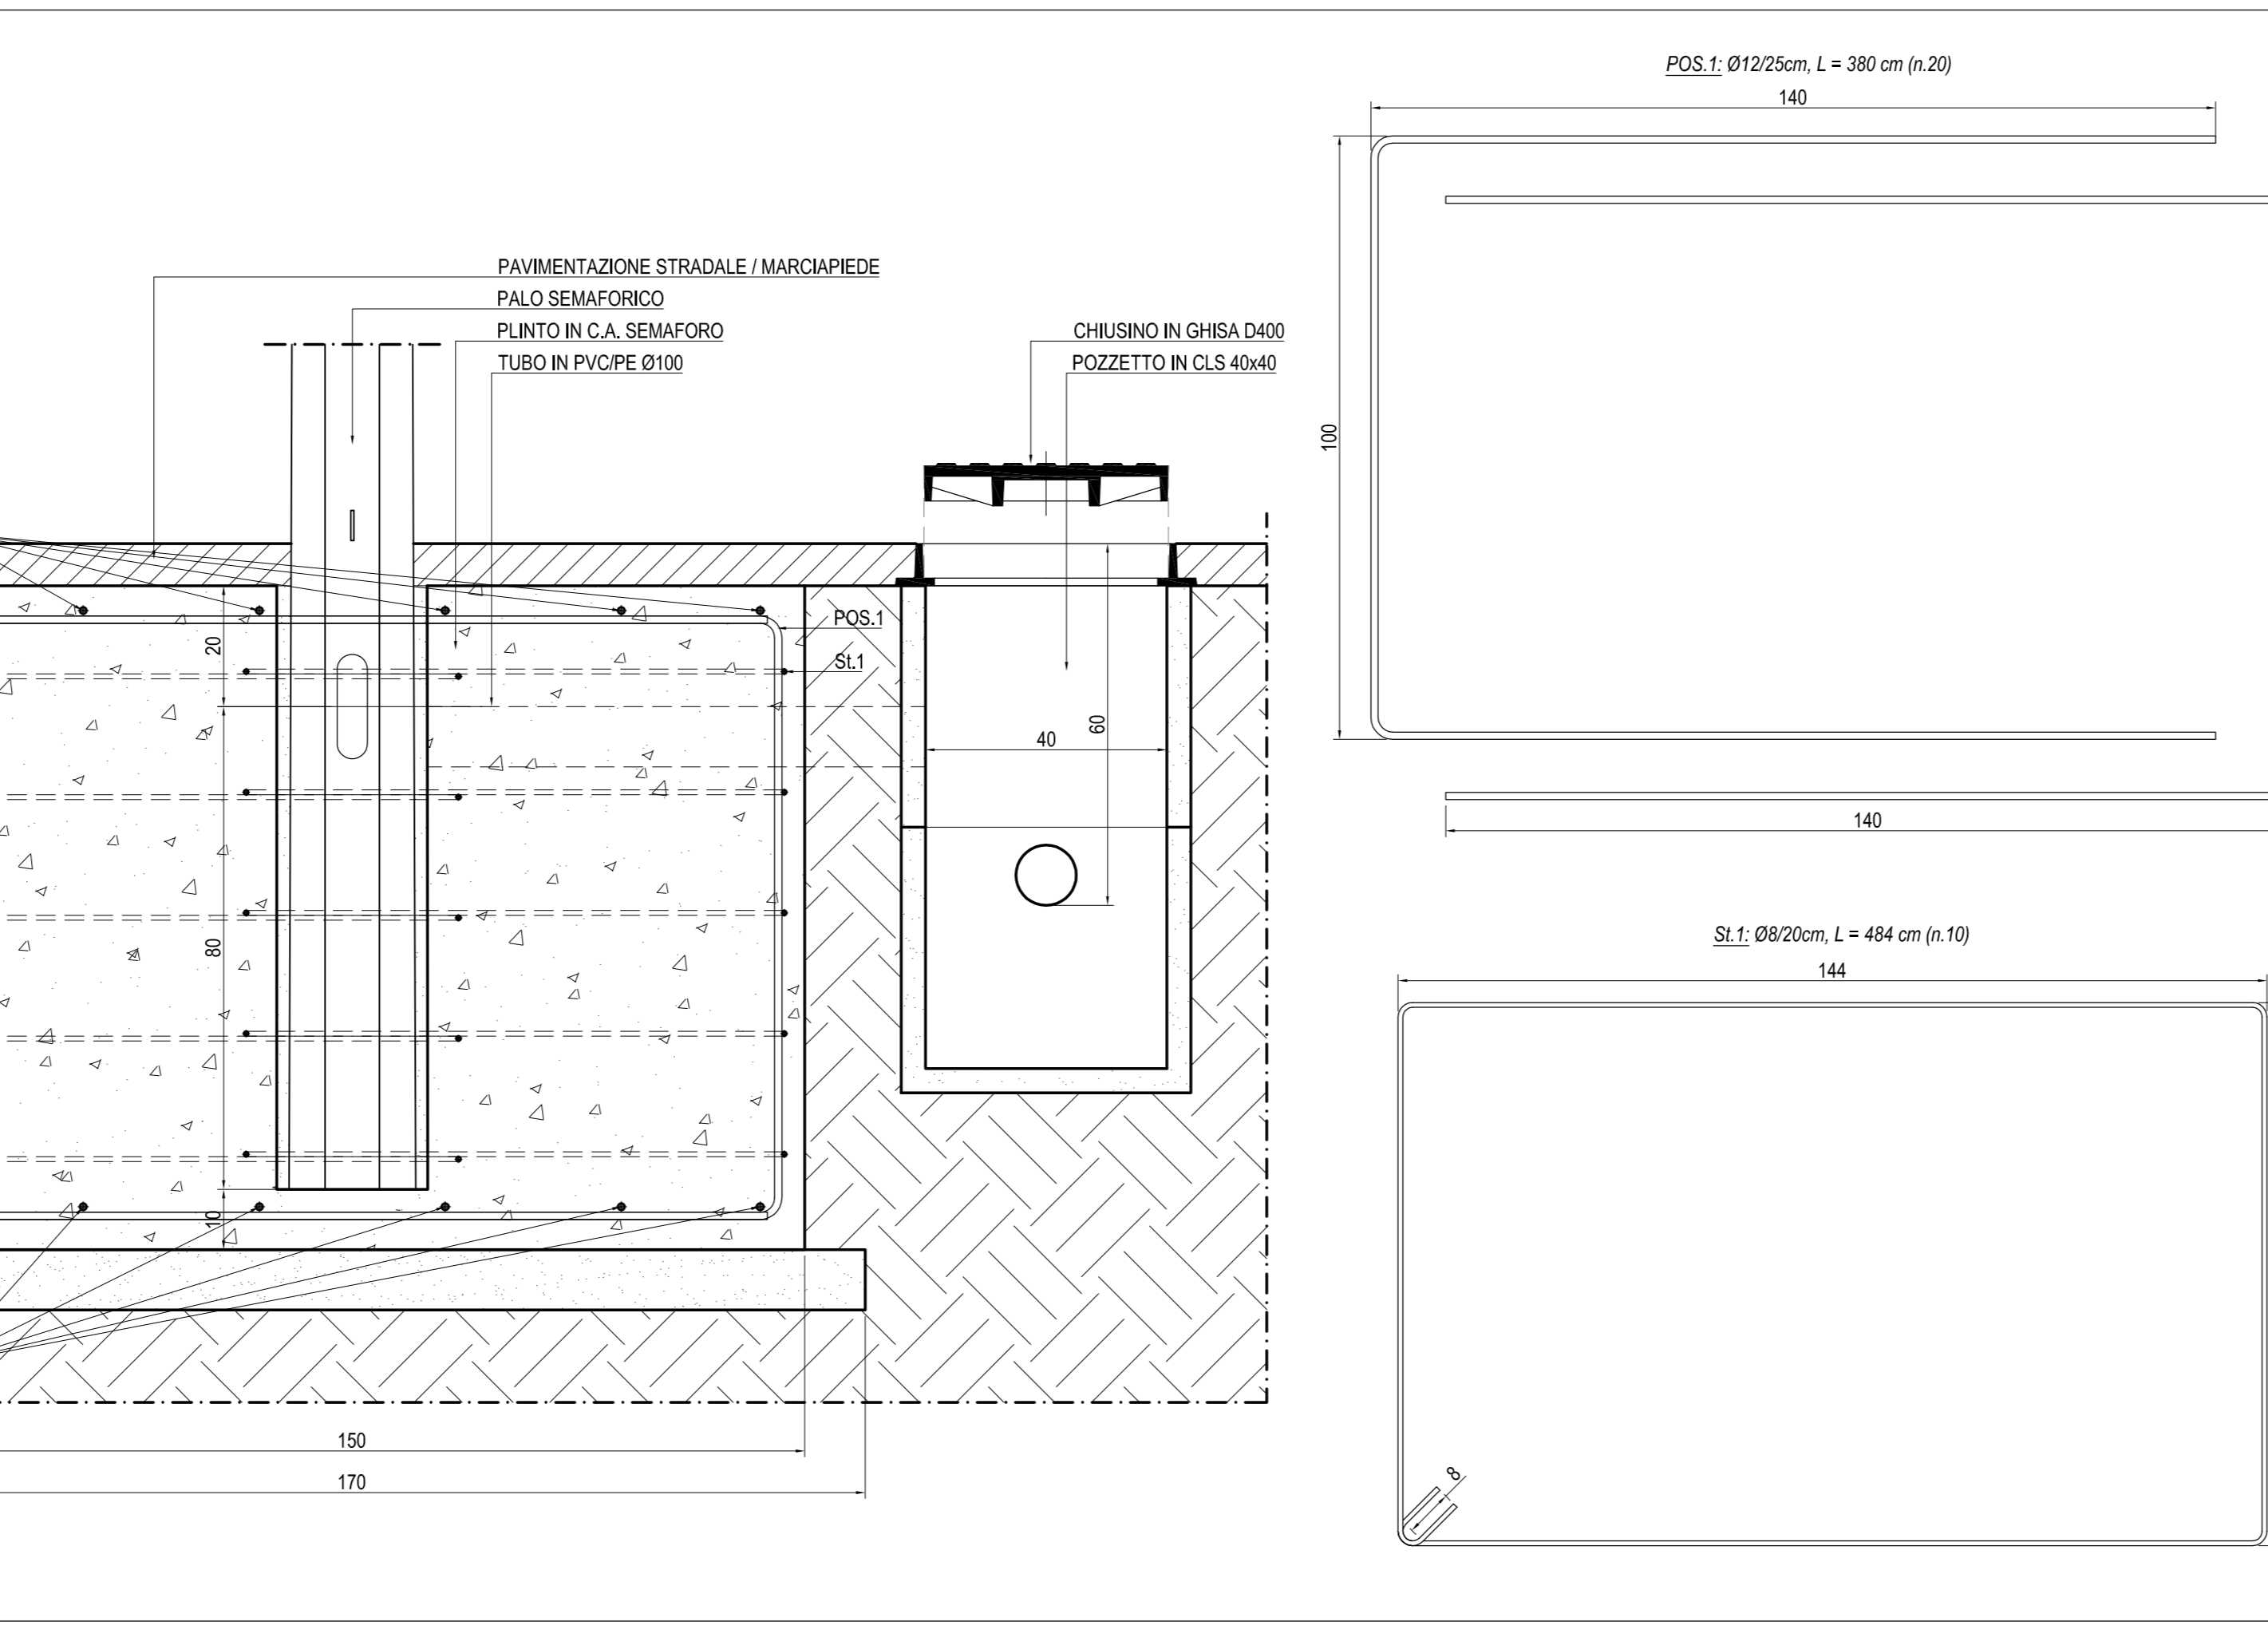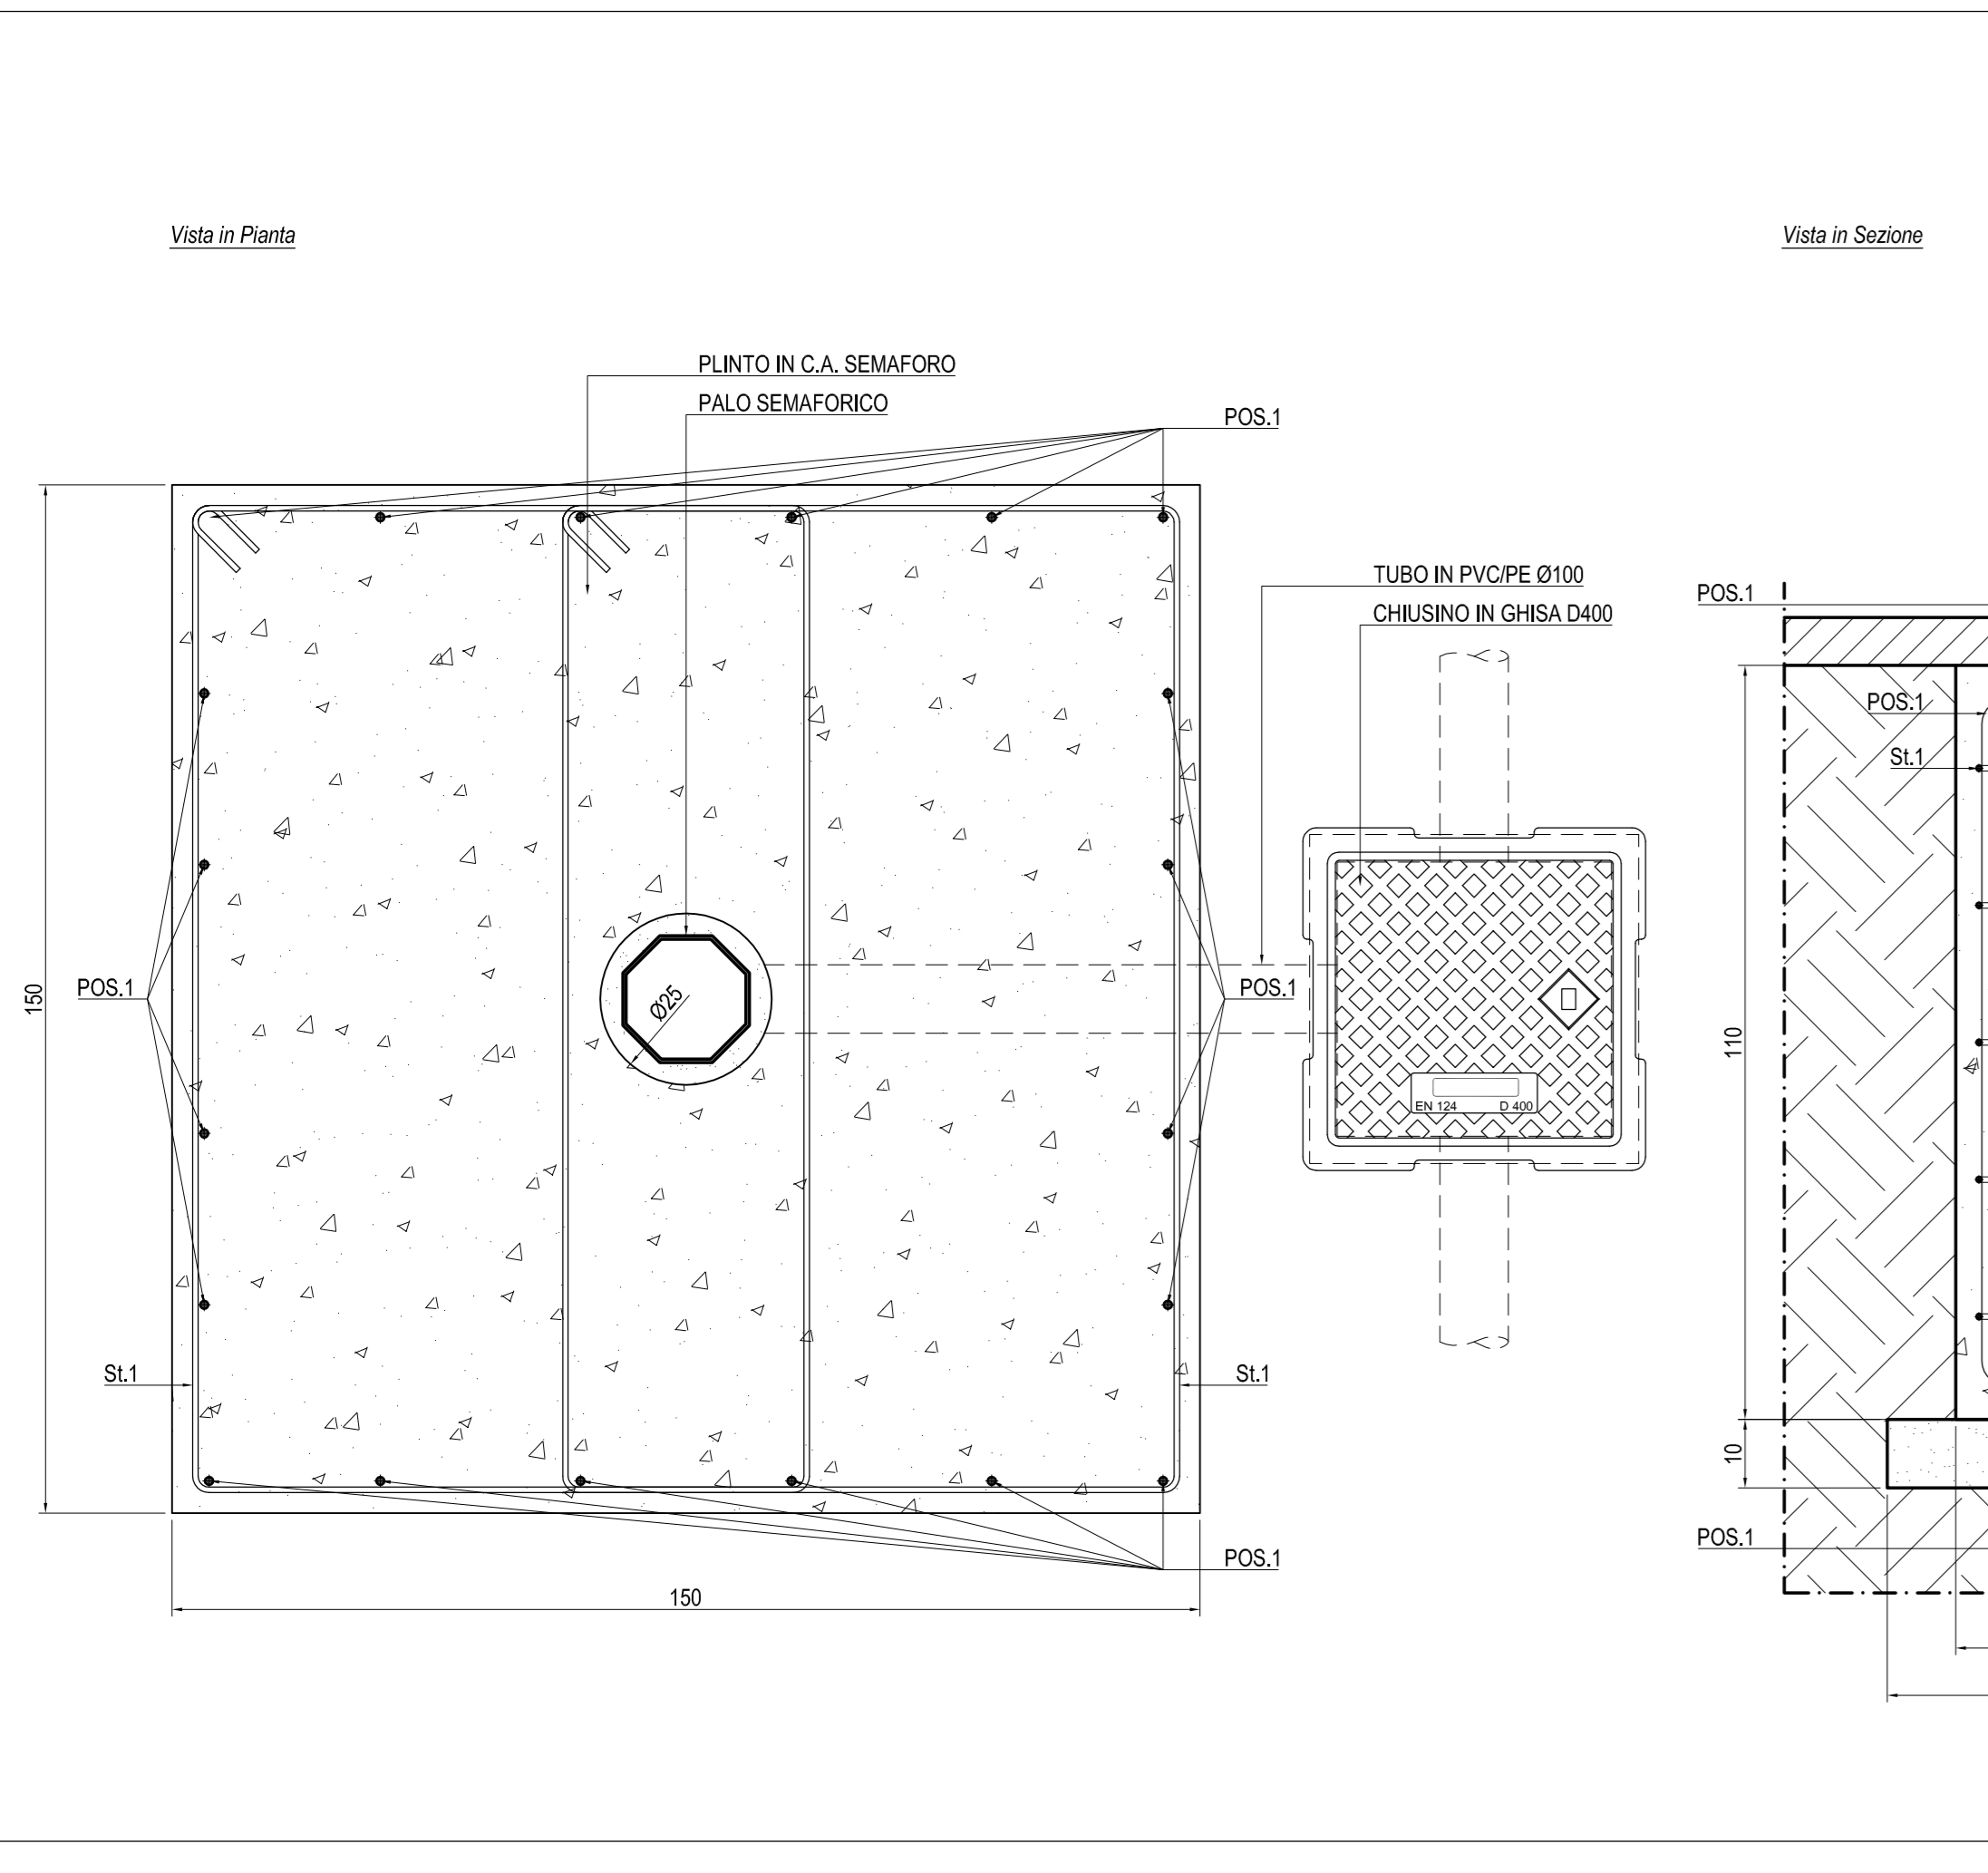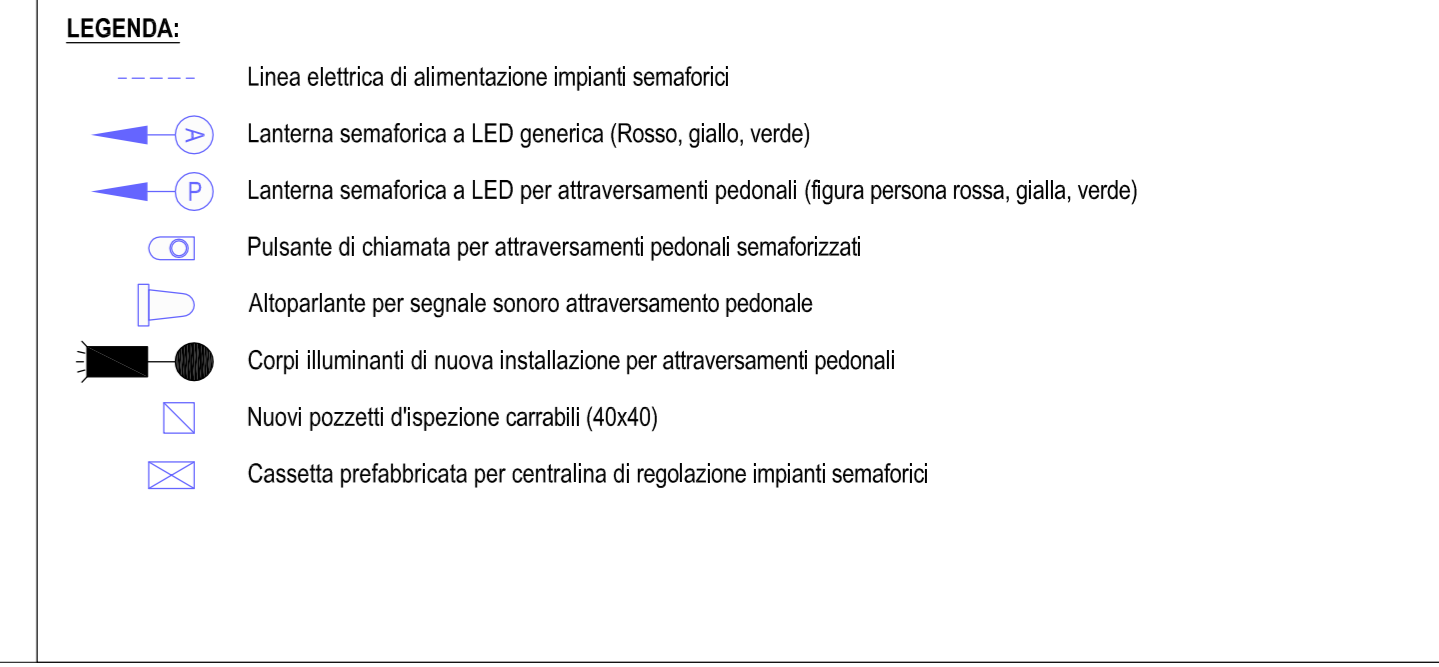

Project information including the logo of the Province of Livorno, project name 'MESSA IN SICUREZZA DI N°3 ATTRAVERSAMENTI PEDONALI SULLA VIA AURELIA NELLA FRAZIONE DI STAGNO', and contact details for the engineering firm.