


12.9

10.5

-  AREA PALAZZETTO DELLO SPORT
-  AREA FESTE E FIERE E PROTEZIONE CIVILE

COMUNE DI COLLESALVETTI
 Provincia di Livorno
 Servizio 6 - Ufficio Patrimonio

AREE PALAZZETTO DELLO SPORT - AREA
 FESTE E FIERE E PROTEZIONE CIVILE

Planimetria aree

Ufficio Tecnico del Patrimonio
 Servizio 6
 Comune di Collesalvetti

Il Tecnico
 geom. Michele MARINO

SCALA


Il Responsabile del Procedimento
 Arch. Zina Leonardo

Fuori Scala

Data
 23 Maggio 2023


Elaborato n.

1

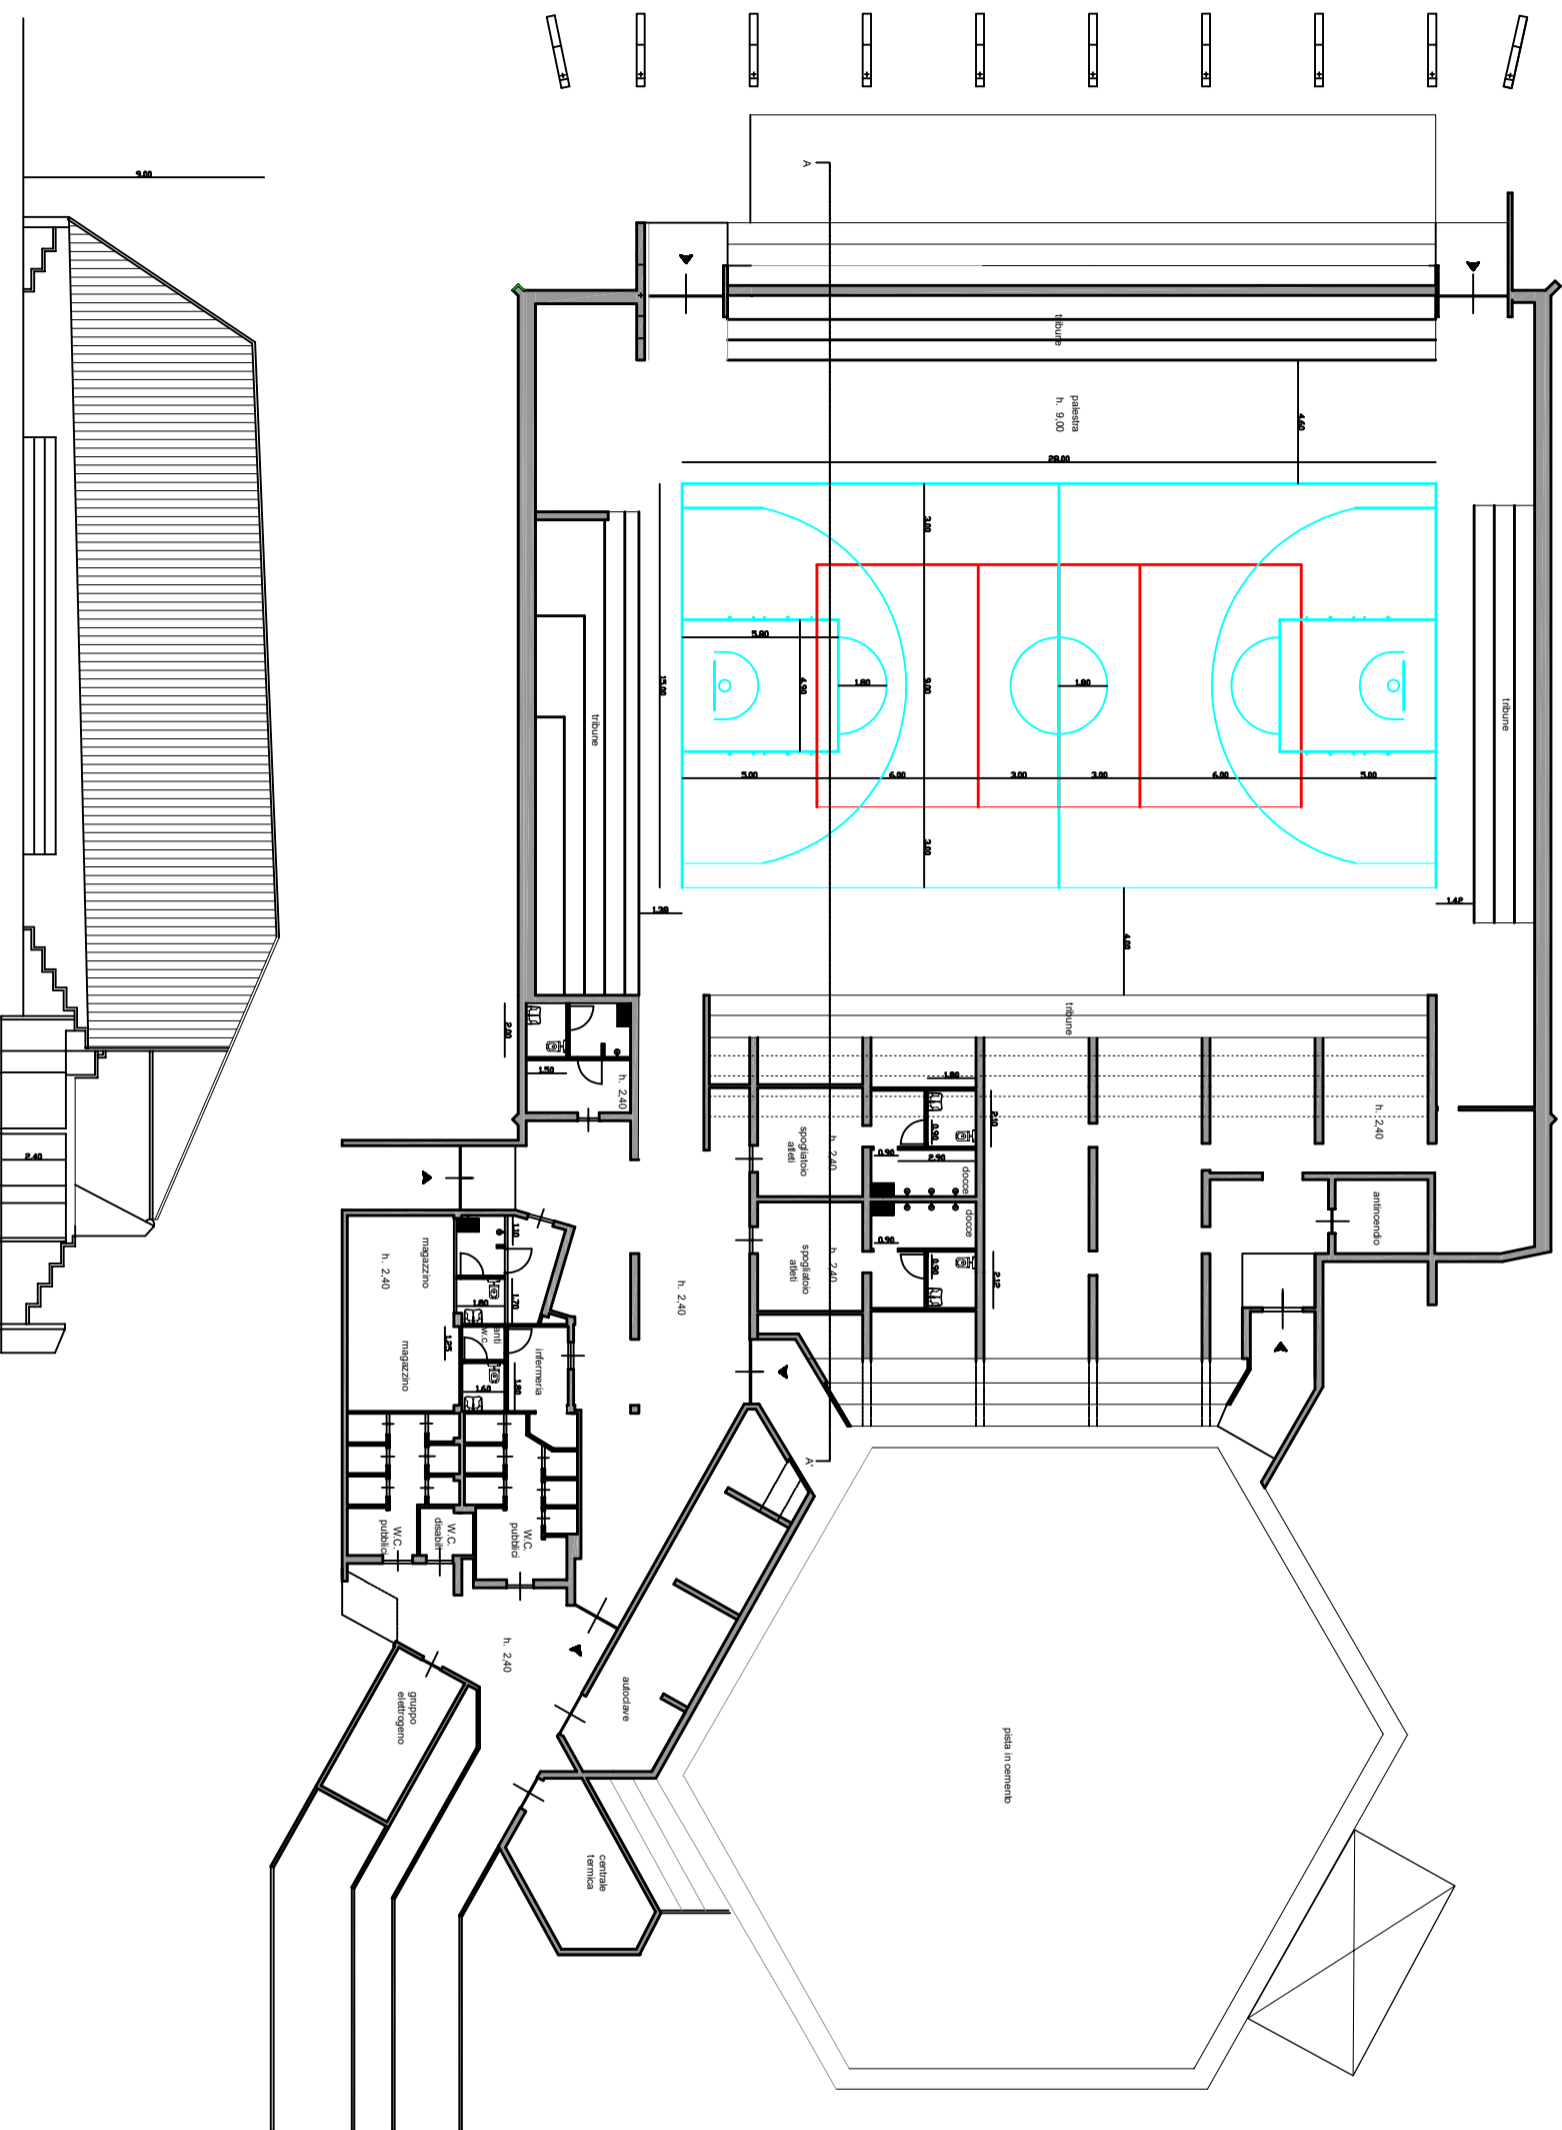

SEZIONE A - A'

<p>COMUNE DI COLLESALVETTI Provincia di Livorno Servizio 6 - Ufficio Patrimonio</p>	
<p>PALAZZETTO DELLO SPORT DI COLLESALVETTI</p>	
<p>PLANIMETRIA PIANO PALESTRA E SPOGLIATOI</p>	<p>Ufficio Tecnico del Patrimonio Servizio 6 Comune di Collesalvetti</p>
<p>Il Tecnico Geom. Michele MARINO</p>	<p>SCALA Fuori scala</p>
<p>Il Responsabile del Procedimento Arch. Leonardo ZINNA</p>	<p>Elaborato n. 2</p>
<p>Data 23 Maggio 2023</p>	

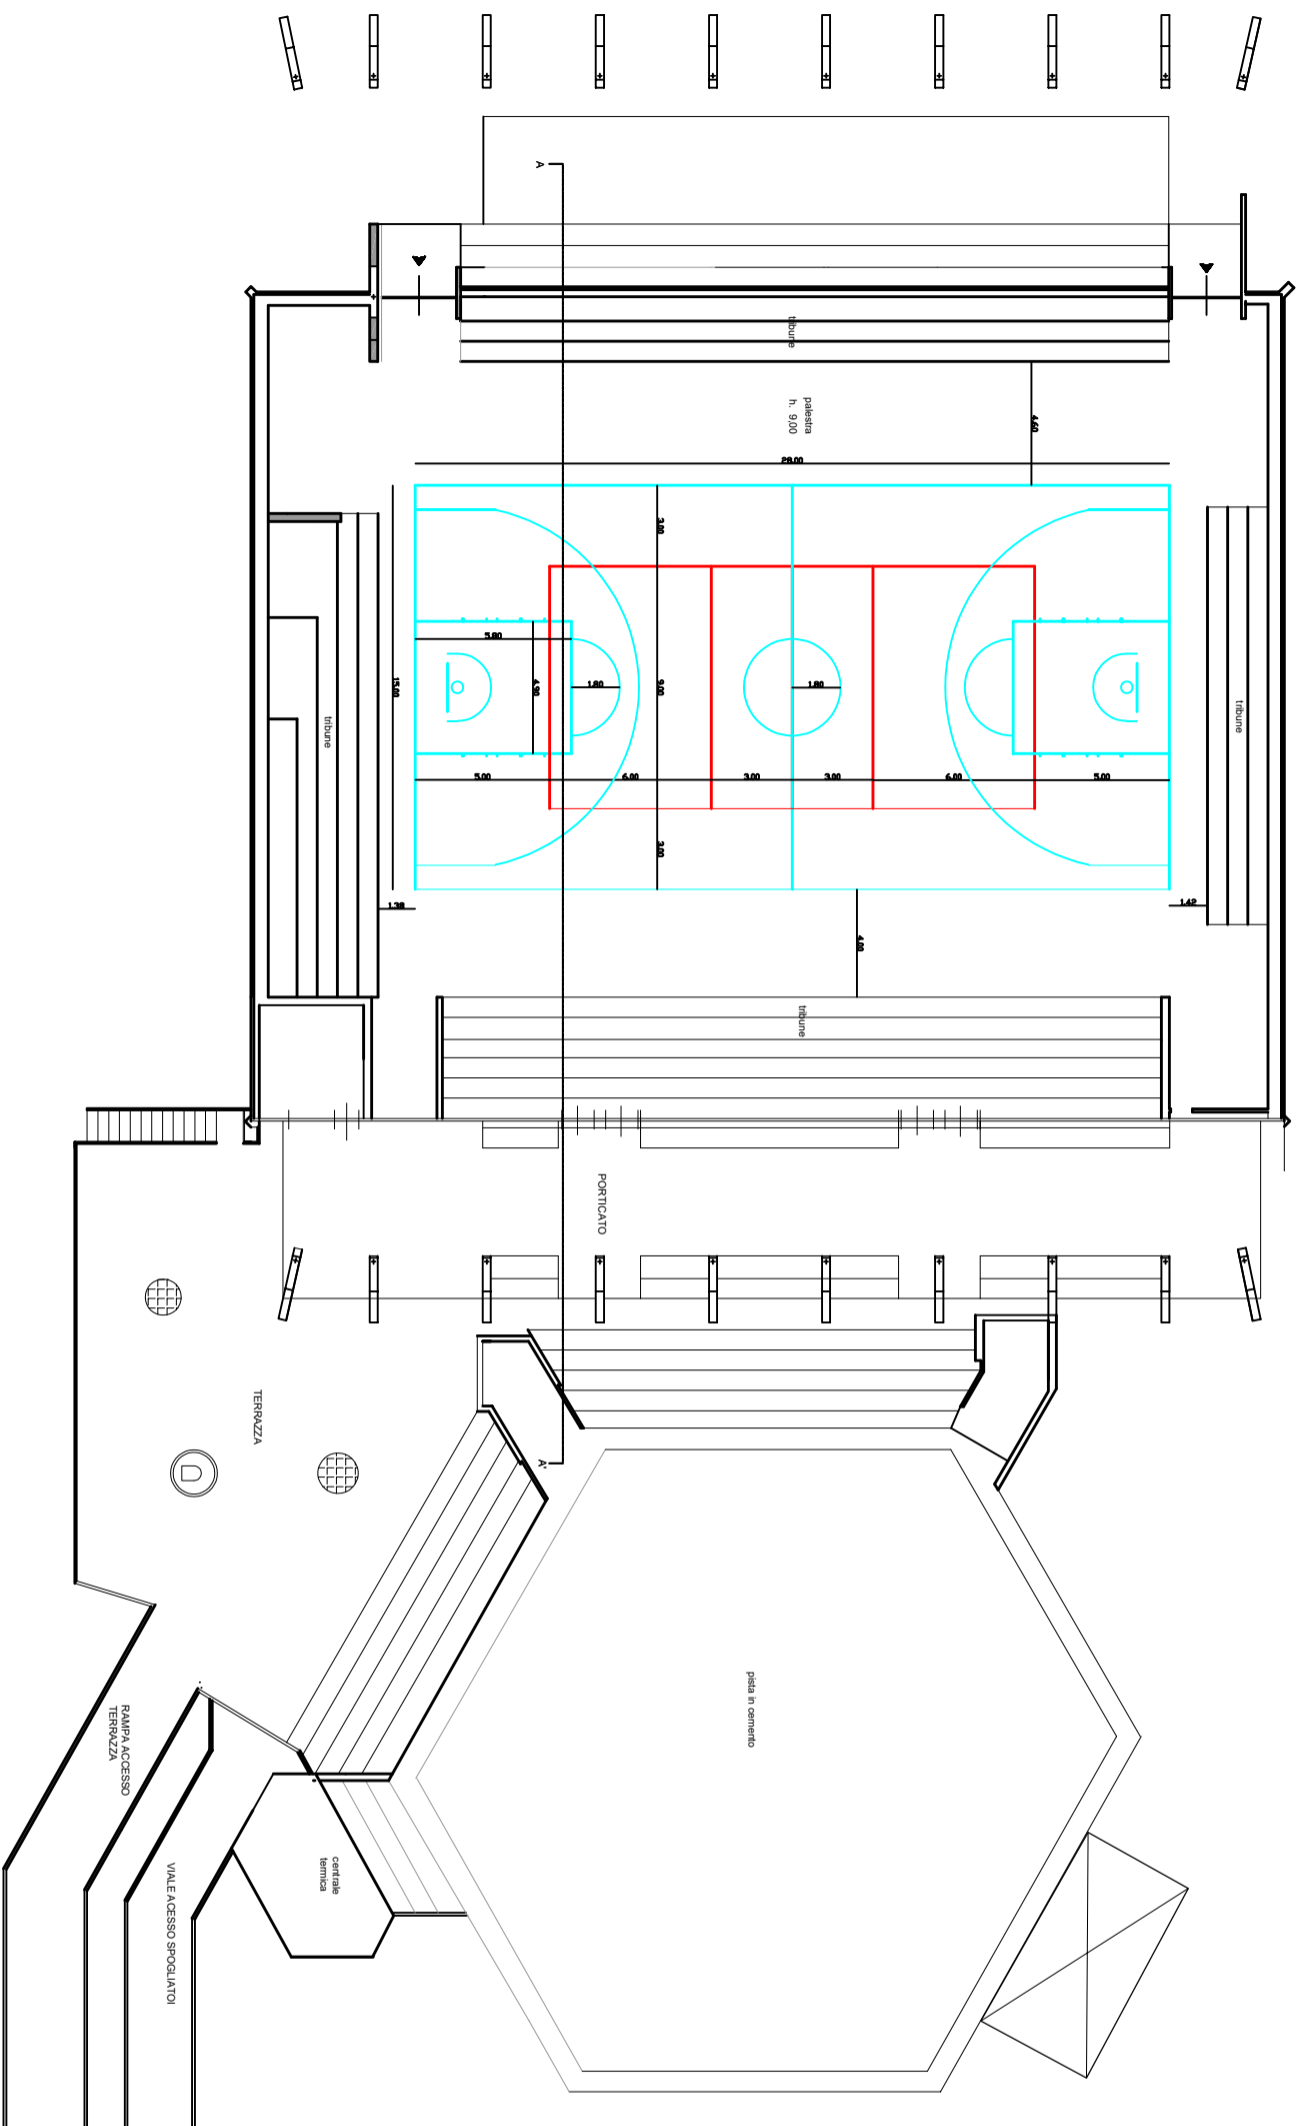


COMUNE DI COLLESALVETTI
 Provincia di Livorno
 Servizio 6 - Ufficio Patrimonio

PALAZZETTO DELLO SPORT DI COLLESALVETTI
 VIA PICCHI

PLANIMETRIA PIANO TERRAZZA

Ufficio Tecnico del Patrimonio
 Servizio 6
 Comune di Collesalveti

Il Tecnico
 geom. Michele MARINO

SCALA

Fuori scala

Il Responsabile del Procedimento
 Arch. Leonardo ZANNA

Elaborato n.

Data

23 Maggio 2023

3