



Comune di Collesalvetti

Provincia di Livorno
Servizio Lavori Pubblici

PROGETTO DEFINITIVO - ESECUTIVO

Piano di caratterizzazione delle aree della pista ciclistica "Ivo Mancini" posta in via
Berlinguer frazione di Stagno

ELABORATI GRAFICI

TAV.01 - PLANIMETRIA ZONE DI INTERVENTO

Collesalvetti, Novembre 2021

Il tecnico incaricato
Geom. Riccardo Carpi

Il Resp. Del Servizio
Arch. Leonardo ZINNA

	REL 00	Elenco elaborati costituenti il progetto definitivo - esecutivo
	REL 01	Relazione generale e tecnica
	REL 02	Elenco Prezzi Unitari ed Analisi Prezzi
	REL 03	Computo Metrico Estimativo
	REL 04	Stima Incidenza Manodopera
	REL 05	Piano di Sicurezza e Coordinamento
	REL 06	Stima importo aggiuntivo attuazione misure Covid 19
	REL 07	Cronoprogramma
	REL 08	Capitolato Speciale di Appalto
	REL 09	Schema di Contratto
	REL 10	Quadro Economico
→	Elaborati grafici	Elaborati grafici
	TAV. 01	Planimetria zone di intervento

REV.0
 INDICE DI REV.

Piano di indagine preliminare
 DESCRIZIONE/REVISIONE

01/09/2021
 DATA

M. Raspolli P. Moschini
 ELAB.


P. Moschini P. Moschini
 VERIF. APPR.

Settor. Bonifiche
 FUNZIONE EMITTENTE

PROGETTO N°
 Collesalveti (LI) loc. Stagno Via Berlinguer

SITO/LOCALITÀ
 Questo disegno è di proprietà Ambiente S.p.A. che se ne riserva tutti i diritti.
 La copia, una volta prelevata dal sito, è in stato non controllato;
 prima dell'utilizzo verificare la validità della revisione.

Numero Documento
 Indice di Revisione
 REV.0
 TAVOLA 1:
 Piano di indagine –
 integrazione PDC

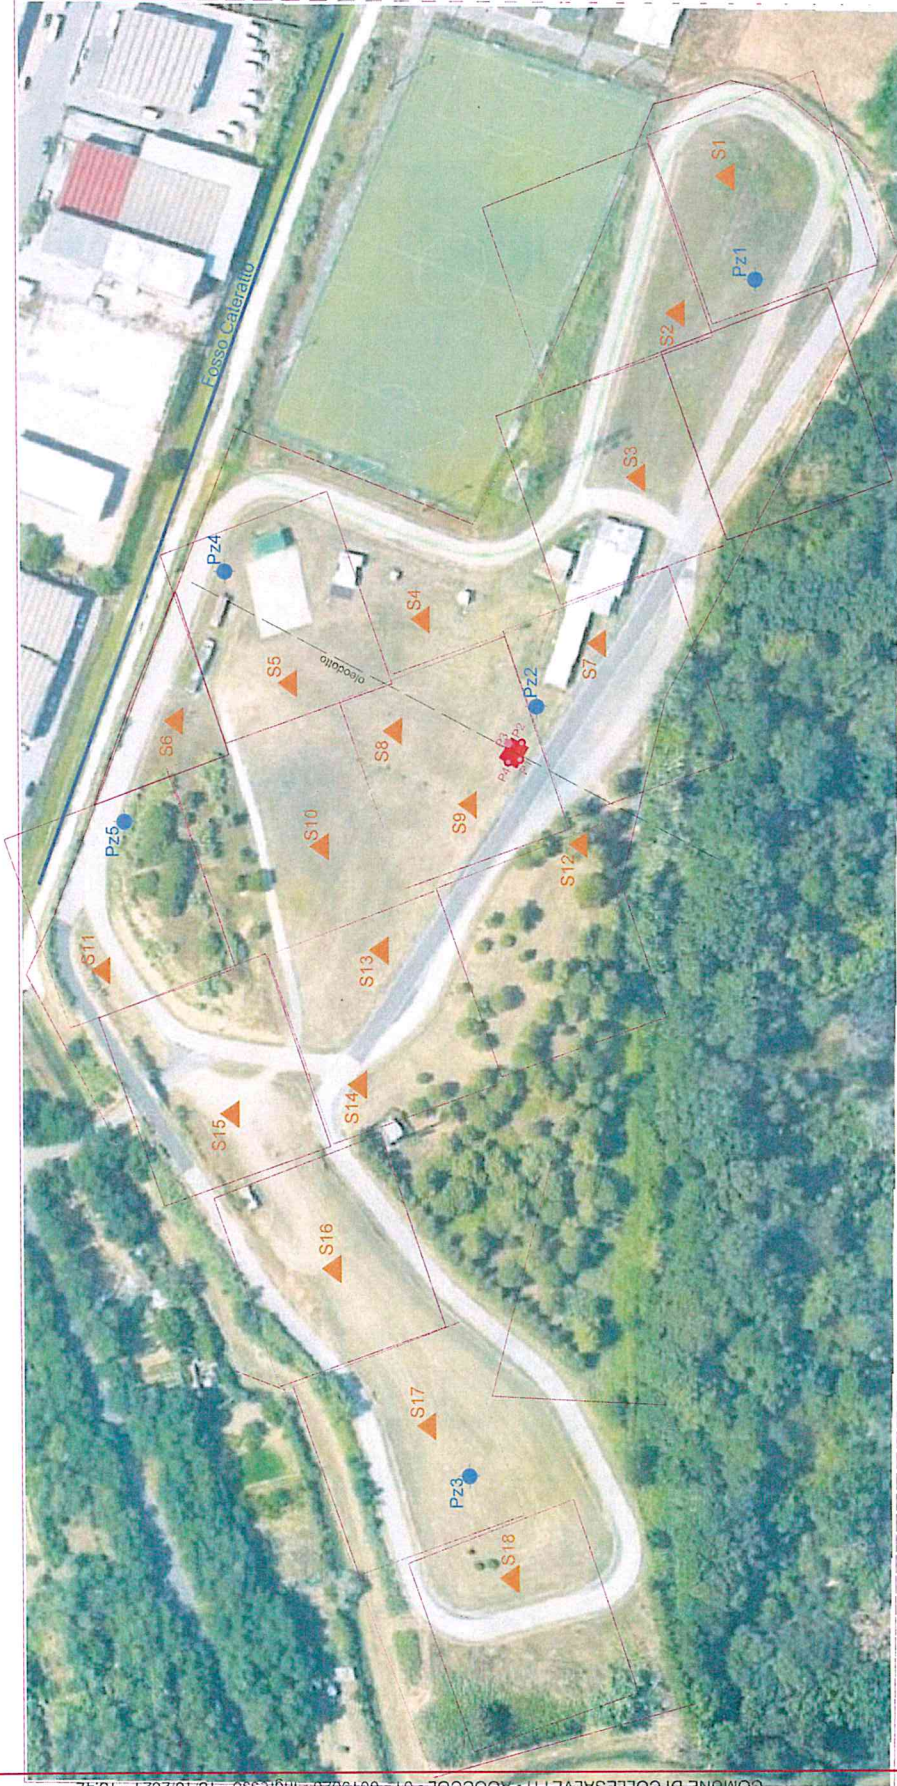

LEGENDA

- Scavo oleodotto
- oleodotto
- fosso Cateratto
- Indagini precedenti
- Pn campionamento pareti scavo oleodotto
- Indagini proposte
- Piezometri
- Scavi con escavatore