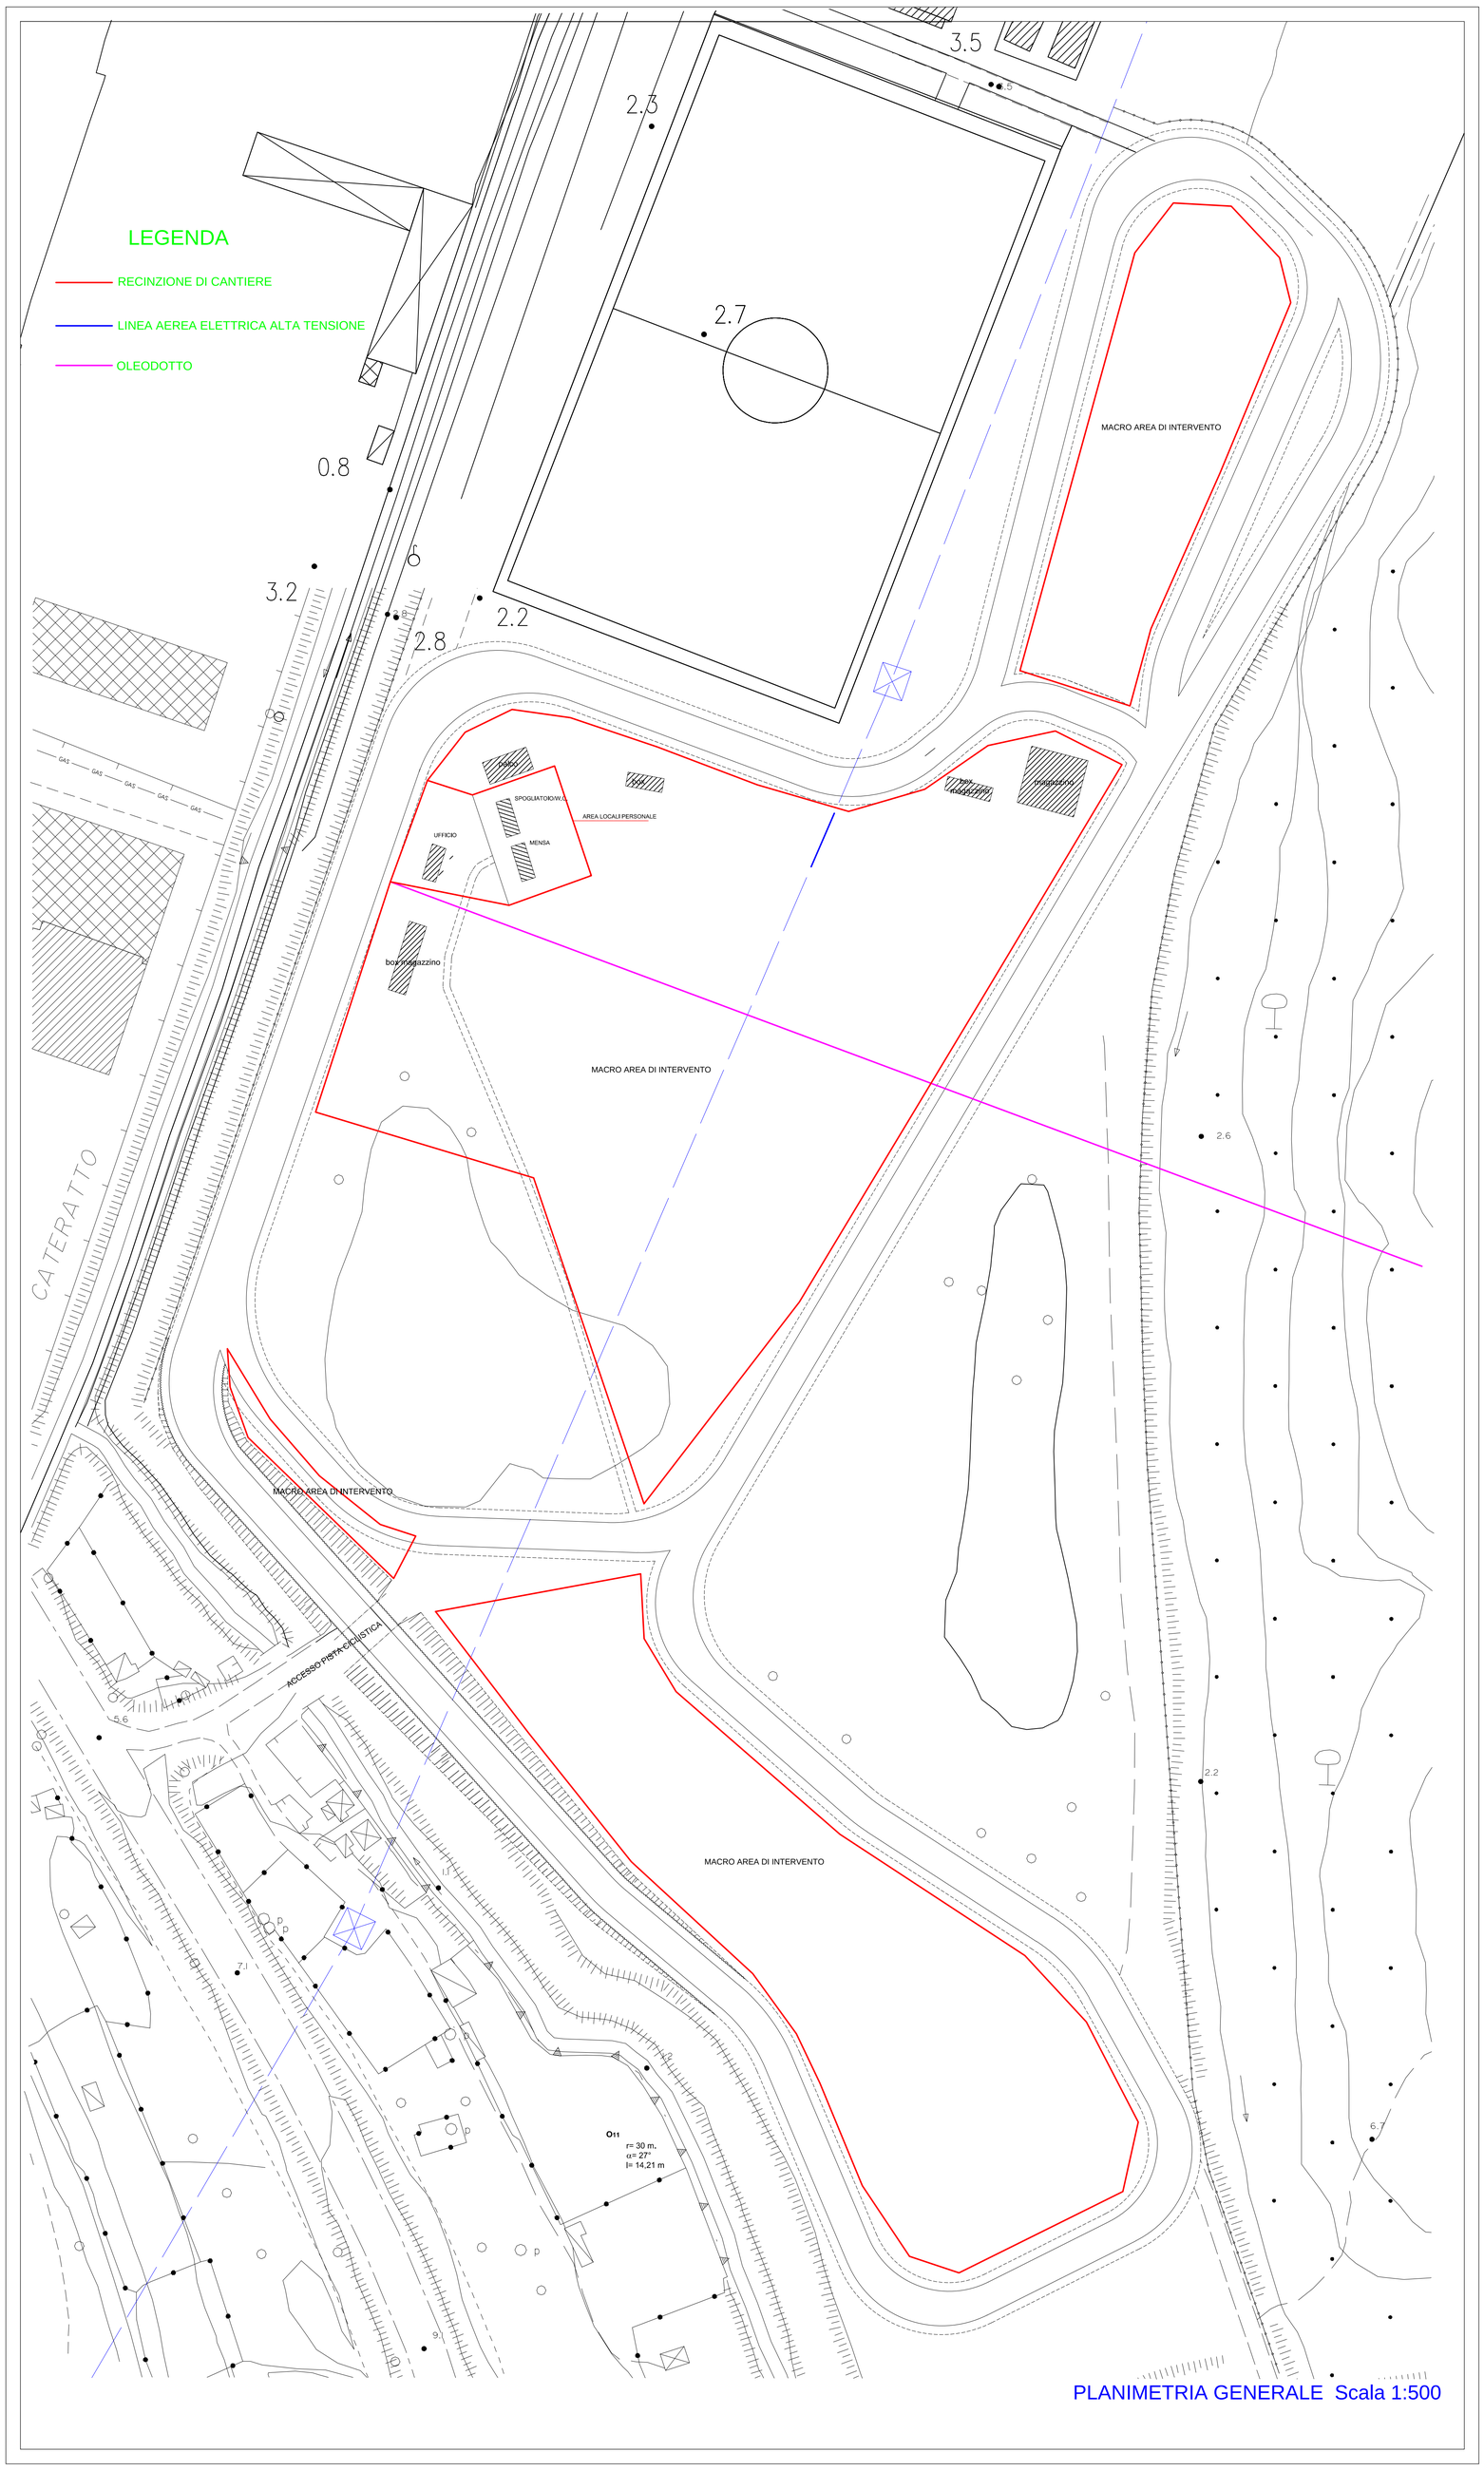

PLANIMETRIA GENERALE Scala 1:500